
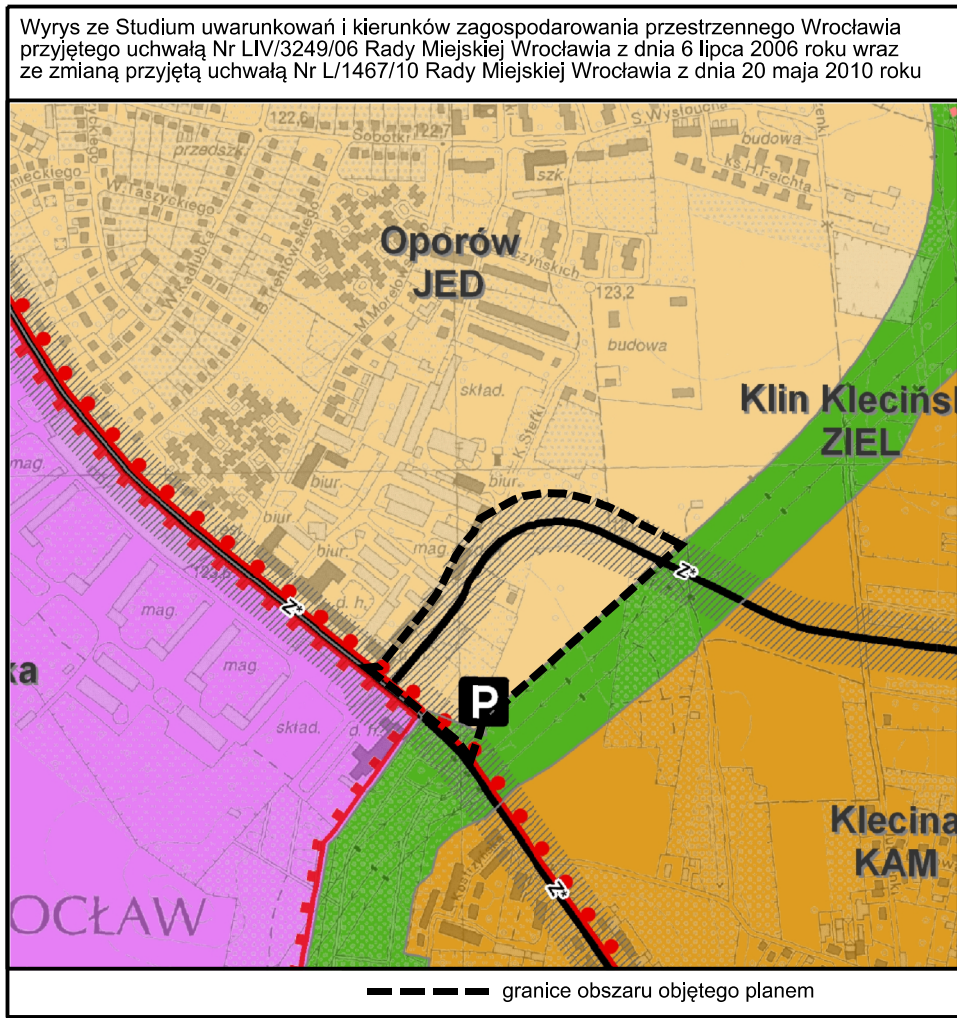


MIEJSCOWY PLAN ZAGOSPODAROWANIA PRZESTRZENNEGO

obszaru położonego w rejonie ulic Karmelkowej i Kupieckiej we Wrocławiu

ZAŁĄCZNIK NR 1

skala 1:1000

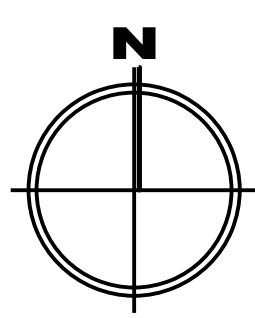

LEGENDA

- granicę obszaru objętego planem tożsame z granicami strefy ochrony konserwatorskiej zabytków archeologicznych oraz granicami terenów rozmieszczenia inwestycji celu publicznego o znaczeniu lokalnym
- linię rozgraniczającą tereny
- 1MW 0,41 ha symbole terenów powierzchnie terenu w hektarach
- granicę wydzieliń wewnętrznych
- (A) symbole wydzieliń wewnętrznych
- miejsca zmiany rodzaju lub końca linii zabudowy
- obowiązujące linie zabudowy
- nieprzekraczalne linie zabudowy
- pasy zieleni ochronnej
- 18,0m miejsca wskazania szerokości ulicy w liniach rozgraniczających
- (x) budynki lub część budynków o odrębnych ustaleniach
- MW tereny zabudowy mieszkaniowej wielorodzinnej
- U teren usług
- US teren usług sportu i rekreacji
- KDZ teren ulicy zbiorczej
- KDD teren ulicy dojazdowej
- KSD teren infrastruktury drogowej
- KDPR teren ciągu pieszo-rowerowego
- linia elektroenergetyczna 110kV wraz ze strefą ochronną
- 359 granica stanowiska archeologicznego
- orientacyjny przebieg linii definiującej powierzchnię (stożkową, podejścia, przejściową) ograniczającą wysokość zabudowy i obiektów naturalnych w otoczeniu lotniska Wrocław - Strachowice wg dokumentacji rejestracyjnej lotniska

