
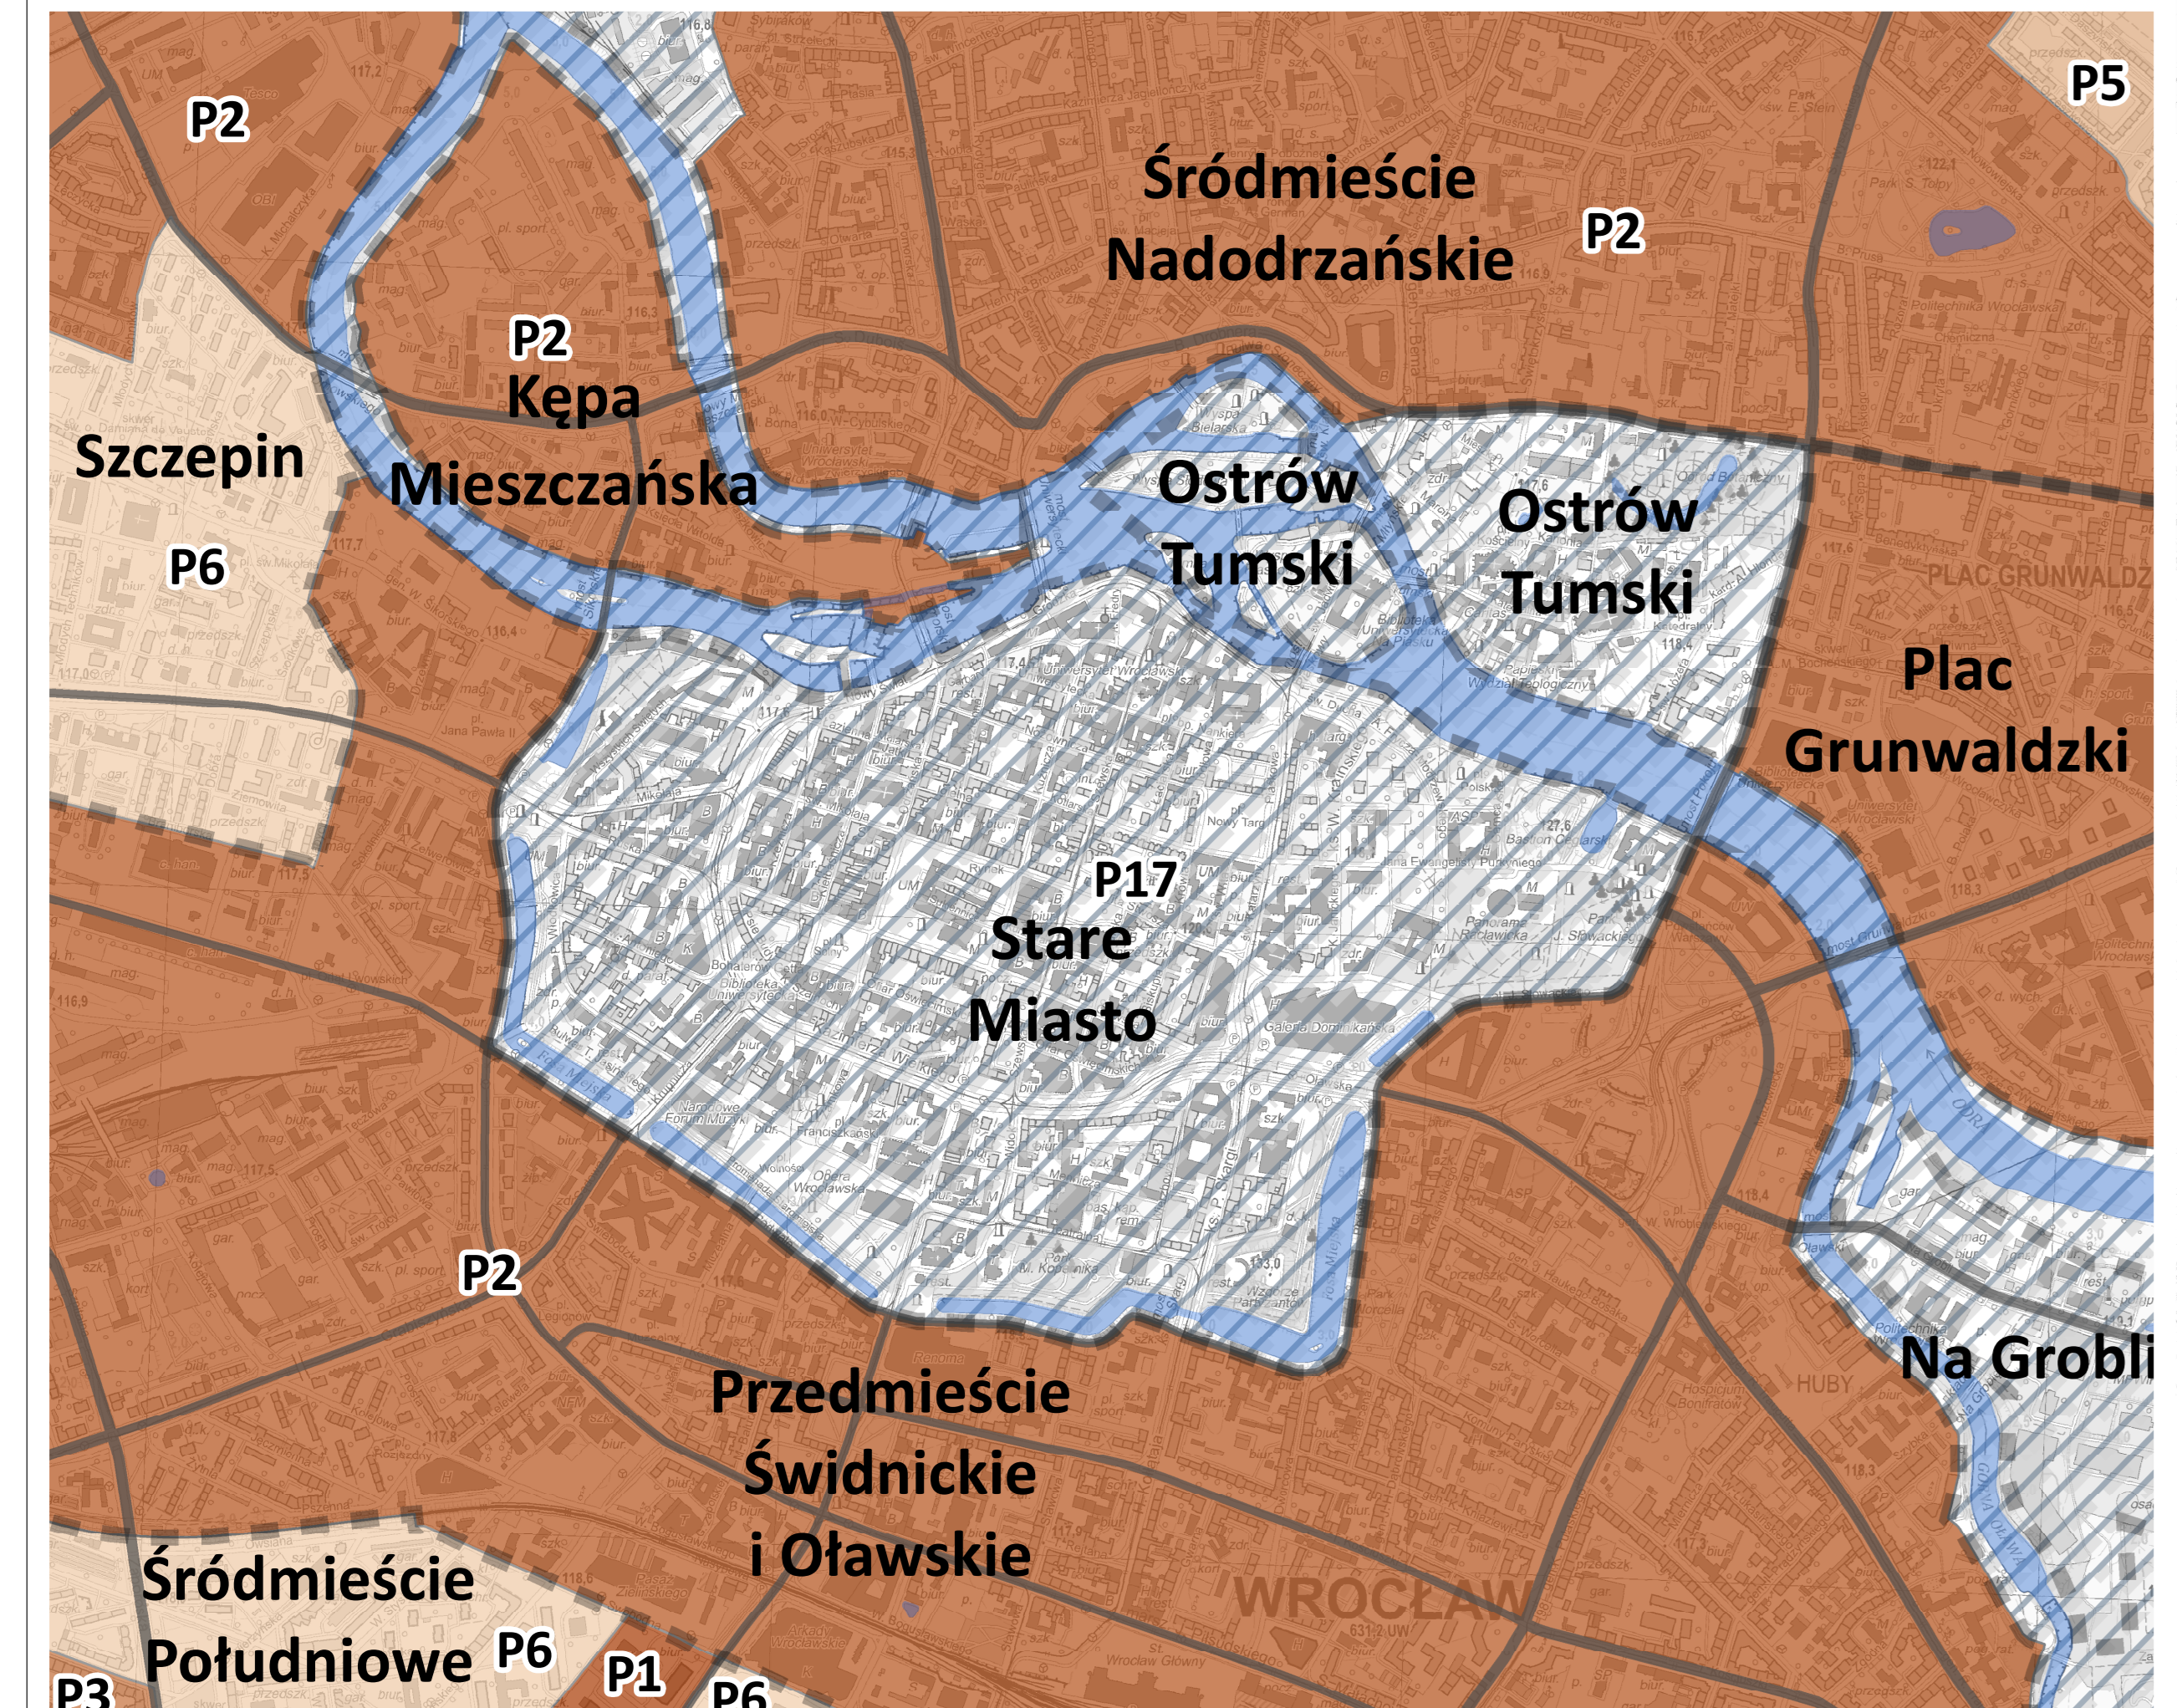


STUDIUM UWARUNKOWAŃ I KIERUNKÓW ZAGOSPODAROWANIA PRZESTRZENNEGO WROCŁAWIA  
**RYŚ. NR7B KIERUNKI ZAGOSPODAROWANIA PRZESTRZENNEGO - PARAMETRY I WSKAŹNIKI URBANISTYCZNE 1:25 000**  
 BIURO ROZWOJU WROCŁAWIA 2017

0 500 1000 2000 3000 4000 5000 metrów

POWIERZCHNIA ZABUDOWY

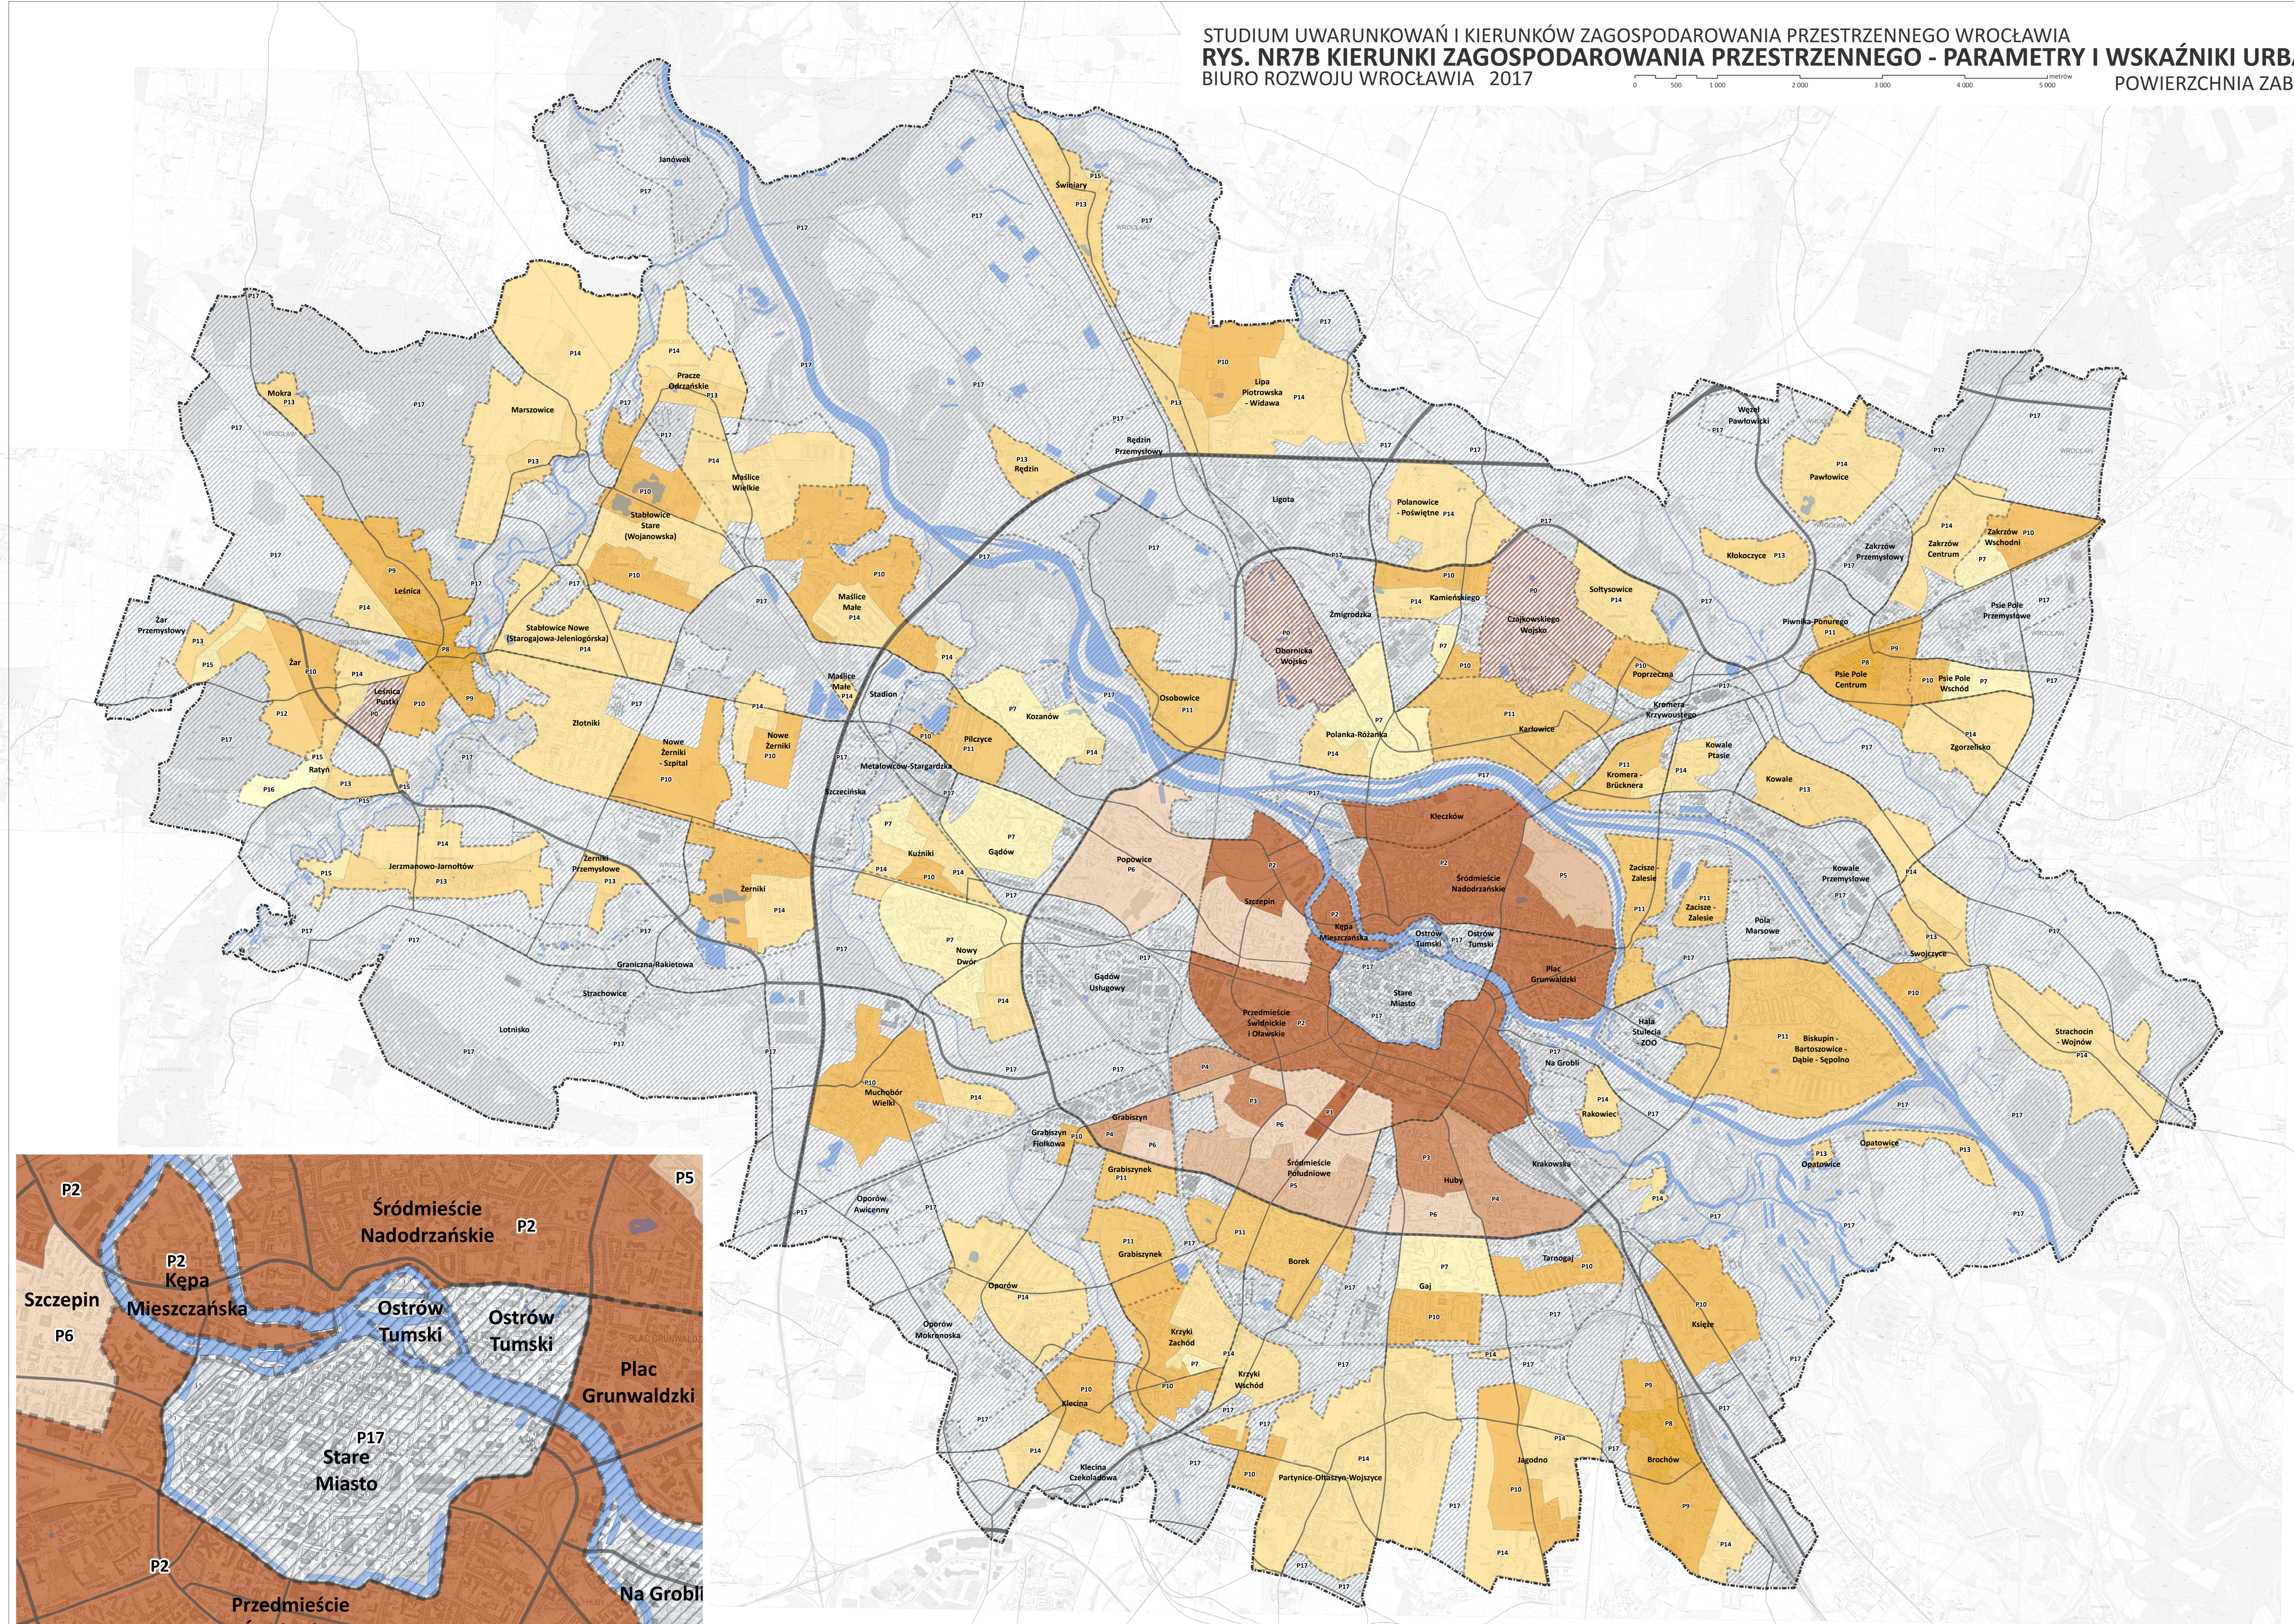

KIERUNKI ZAGOSPODAROWANIA PRZESTRZENNEGO - PARAMETRY I WSKAŹNIKI URBANISTYCZNE  
 skala 1:25 000

0 100 200 300 400 500 metrów

Legenda

- granica miasta
- granice jednostek urbanistycznych
- wody powierzchniowe


Obszary wskaźnikowe

- P1
- P2
- P3
- P4
- P5
- P6
- P7
- P8
- P9
- P10
- P11
- P12
- P13
- P14
- P15
- P16
- P17
- rezerwa perspektywiczna


Ulice układu podstawowego

- S
- GP
- G
- Z
- I
- 

SCHEMAT 1 / strefa zabudowy niskiej  
 skala 1:100 000

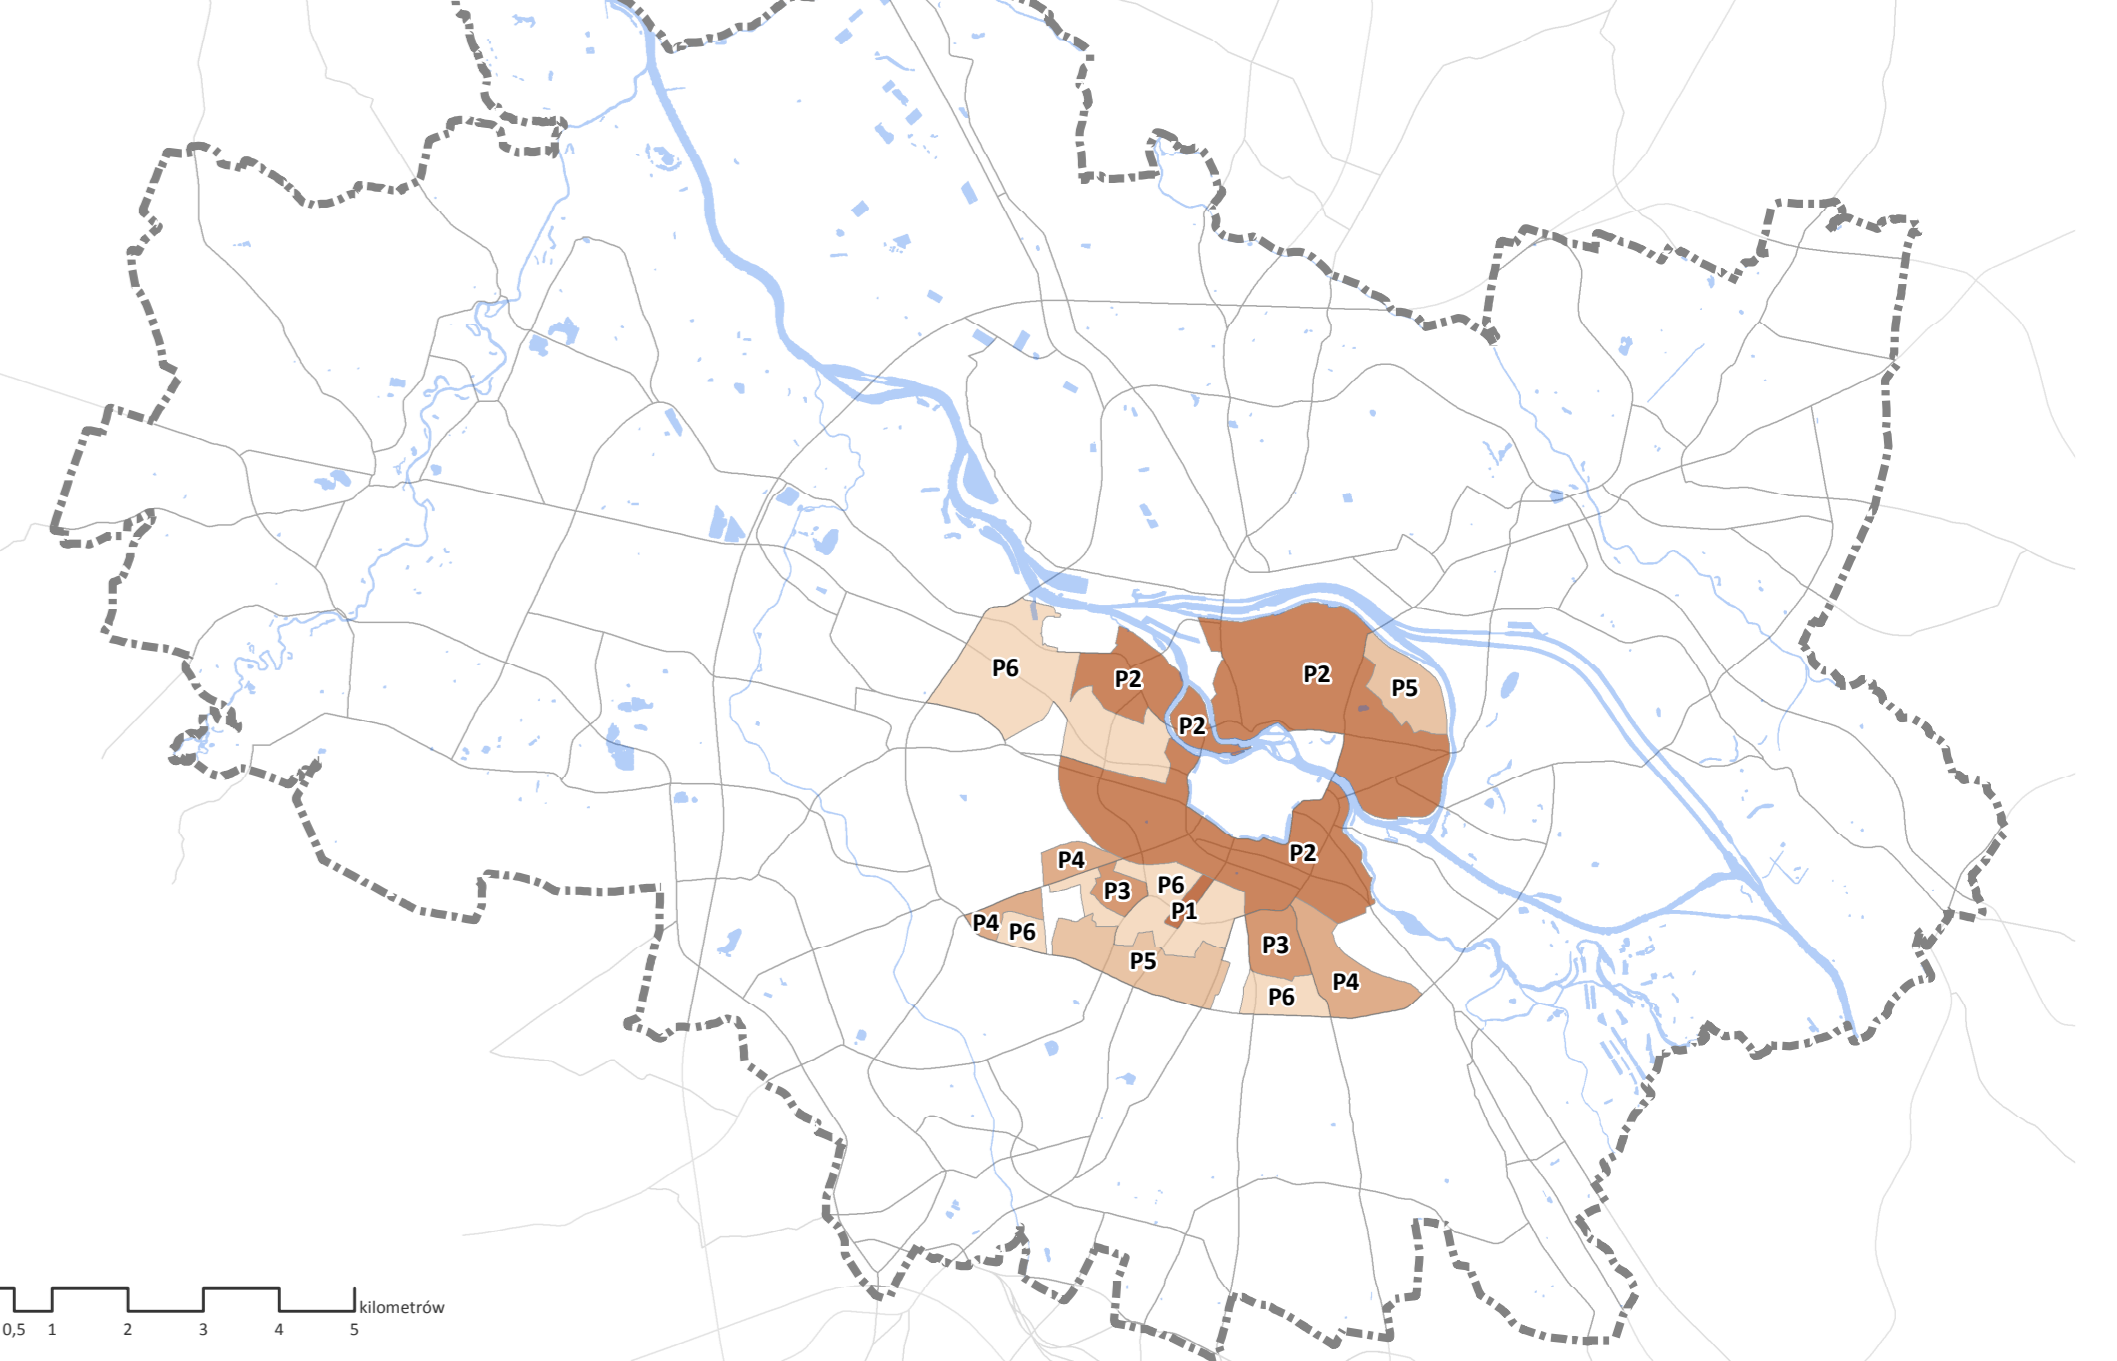

SCHEMAT 2 / strefa zabudowy średniowysokiej  
 skala 1:100 000

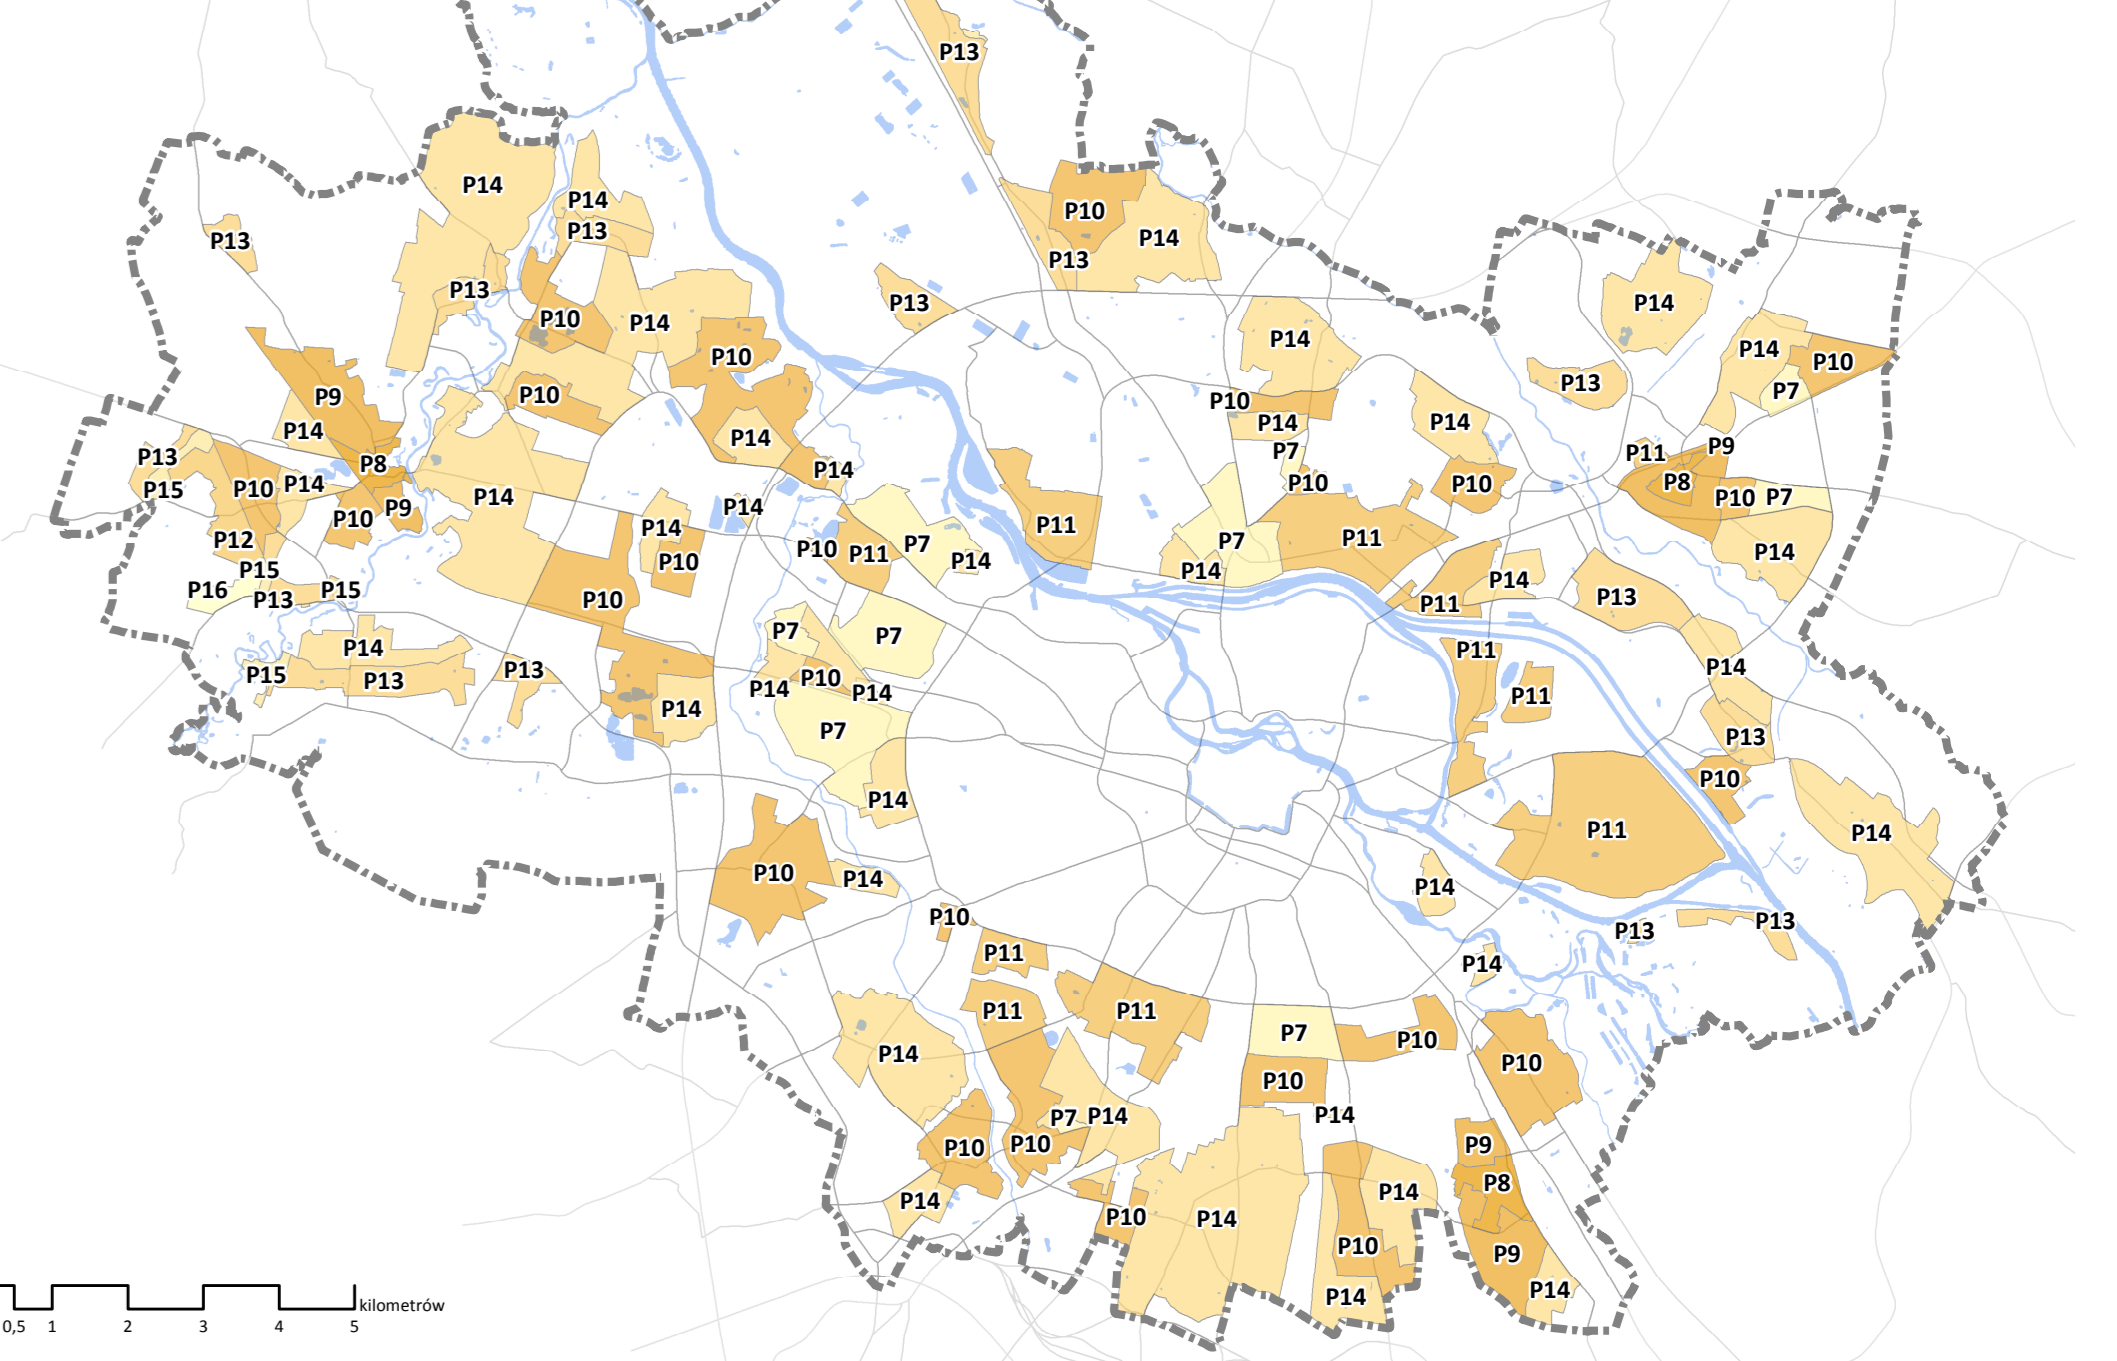

SCHEMAT 3 / strefa zabudowy wysokiej  
 skala 1:100 000

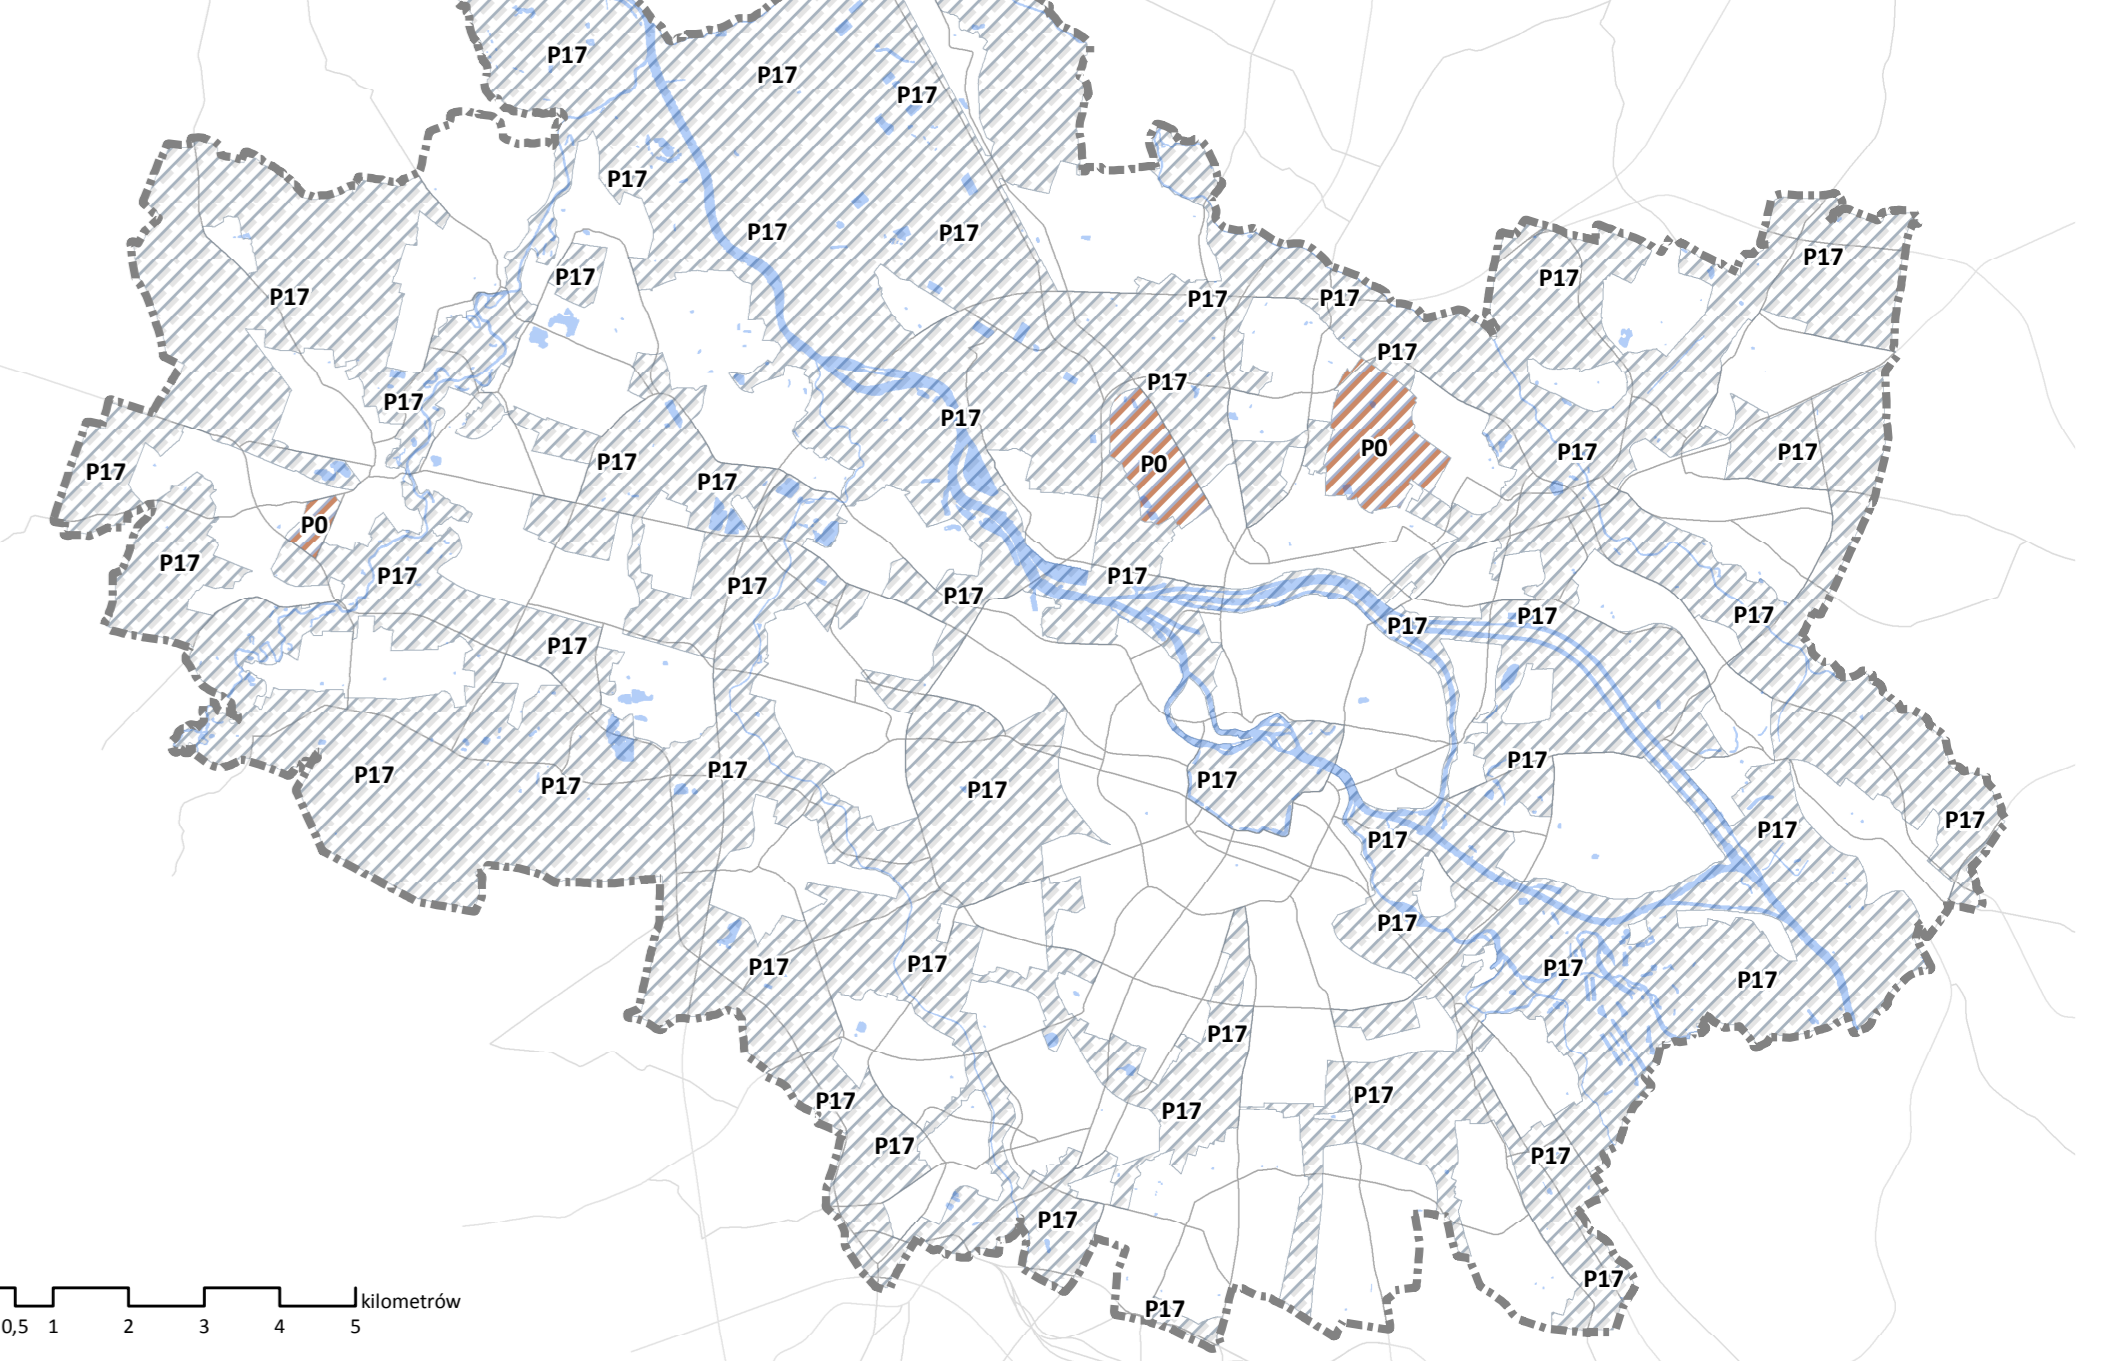


TABELA WSKAŹNIKÓW/ powierzchnia zabudowy

Symbol obszaru w skali obrotowej	WARTOŚĆ WSKAŹNIKA DLA KLAS PRZEZNACZENIA [%]				Pozostałe
	Mieszkalnictwo	Przemysłowe	Handlowo-usługowe	Zabudowa ogólna	
P1	nie dotyczy	nie dotyczy	nie dotyczy	30	w.m.inp
P2	nie dotyczy	nie dotyczy	nie dotyczy	60	w.m.inp
P3	nie dotyczy	nie dotyczy	nie dotyczy	30	w.m.inp
P4	nie dotyczy	nie dotyczy	nie dotyczy	40	w.m.inp
P5	nie dotyczy	nie dotyczy	nie dotyczy	30	w.m.inp
P6	nie dotyczy	nie dotyczy	nie dotyczy	25	w.m.inp
P7	nie dotyczy	nie dotyczy	nie dotyczy	30	w.m.inp
P8	25	35	50	60	w.m.inp
P9	25	35	50	35	w.m.inp
P10	30	50	50	35	w.m.inp
P11	18	25	40	25	w.m.inp
P12	10	15	nie dotyczy	25	w.m.inp
P13	25	30	nie dotyczy	35	w.m.inp
P14	20	30	nie dotyczy	30	w.m.inp
P15	20	25	nie dotyczy	nie dotyczy	w.m.inp
P16	10	15	nie dotyczy	nie dotyczy	w.m.inp
P17	nie dotyczy	nie dotyczy	nie dotyczy	nie dotyczy	w.m.inp
P18	nie ustala się	nie ustala się	nie ustala się	nie ustala się	nie ustala się