


STUDIUM UWARUNKOWAŃ I KIERUNKÓW ZAGOSPODAROWANIA PRZESTRZENNEGO WROCŁAWIA
RYŚ. NR16 KIERUNKI ZAGOSPODAROWANIA PRZESTRZENNEGO - POLITYKA INFRASTRUKTURALNA - SIECI KOMUNALNE 1:25 000
 BIURO ROZWOJU WROCŁAWIA 2017

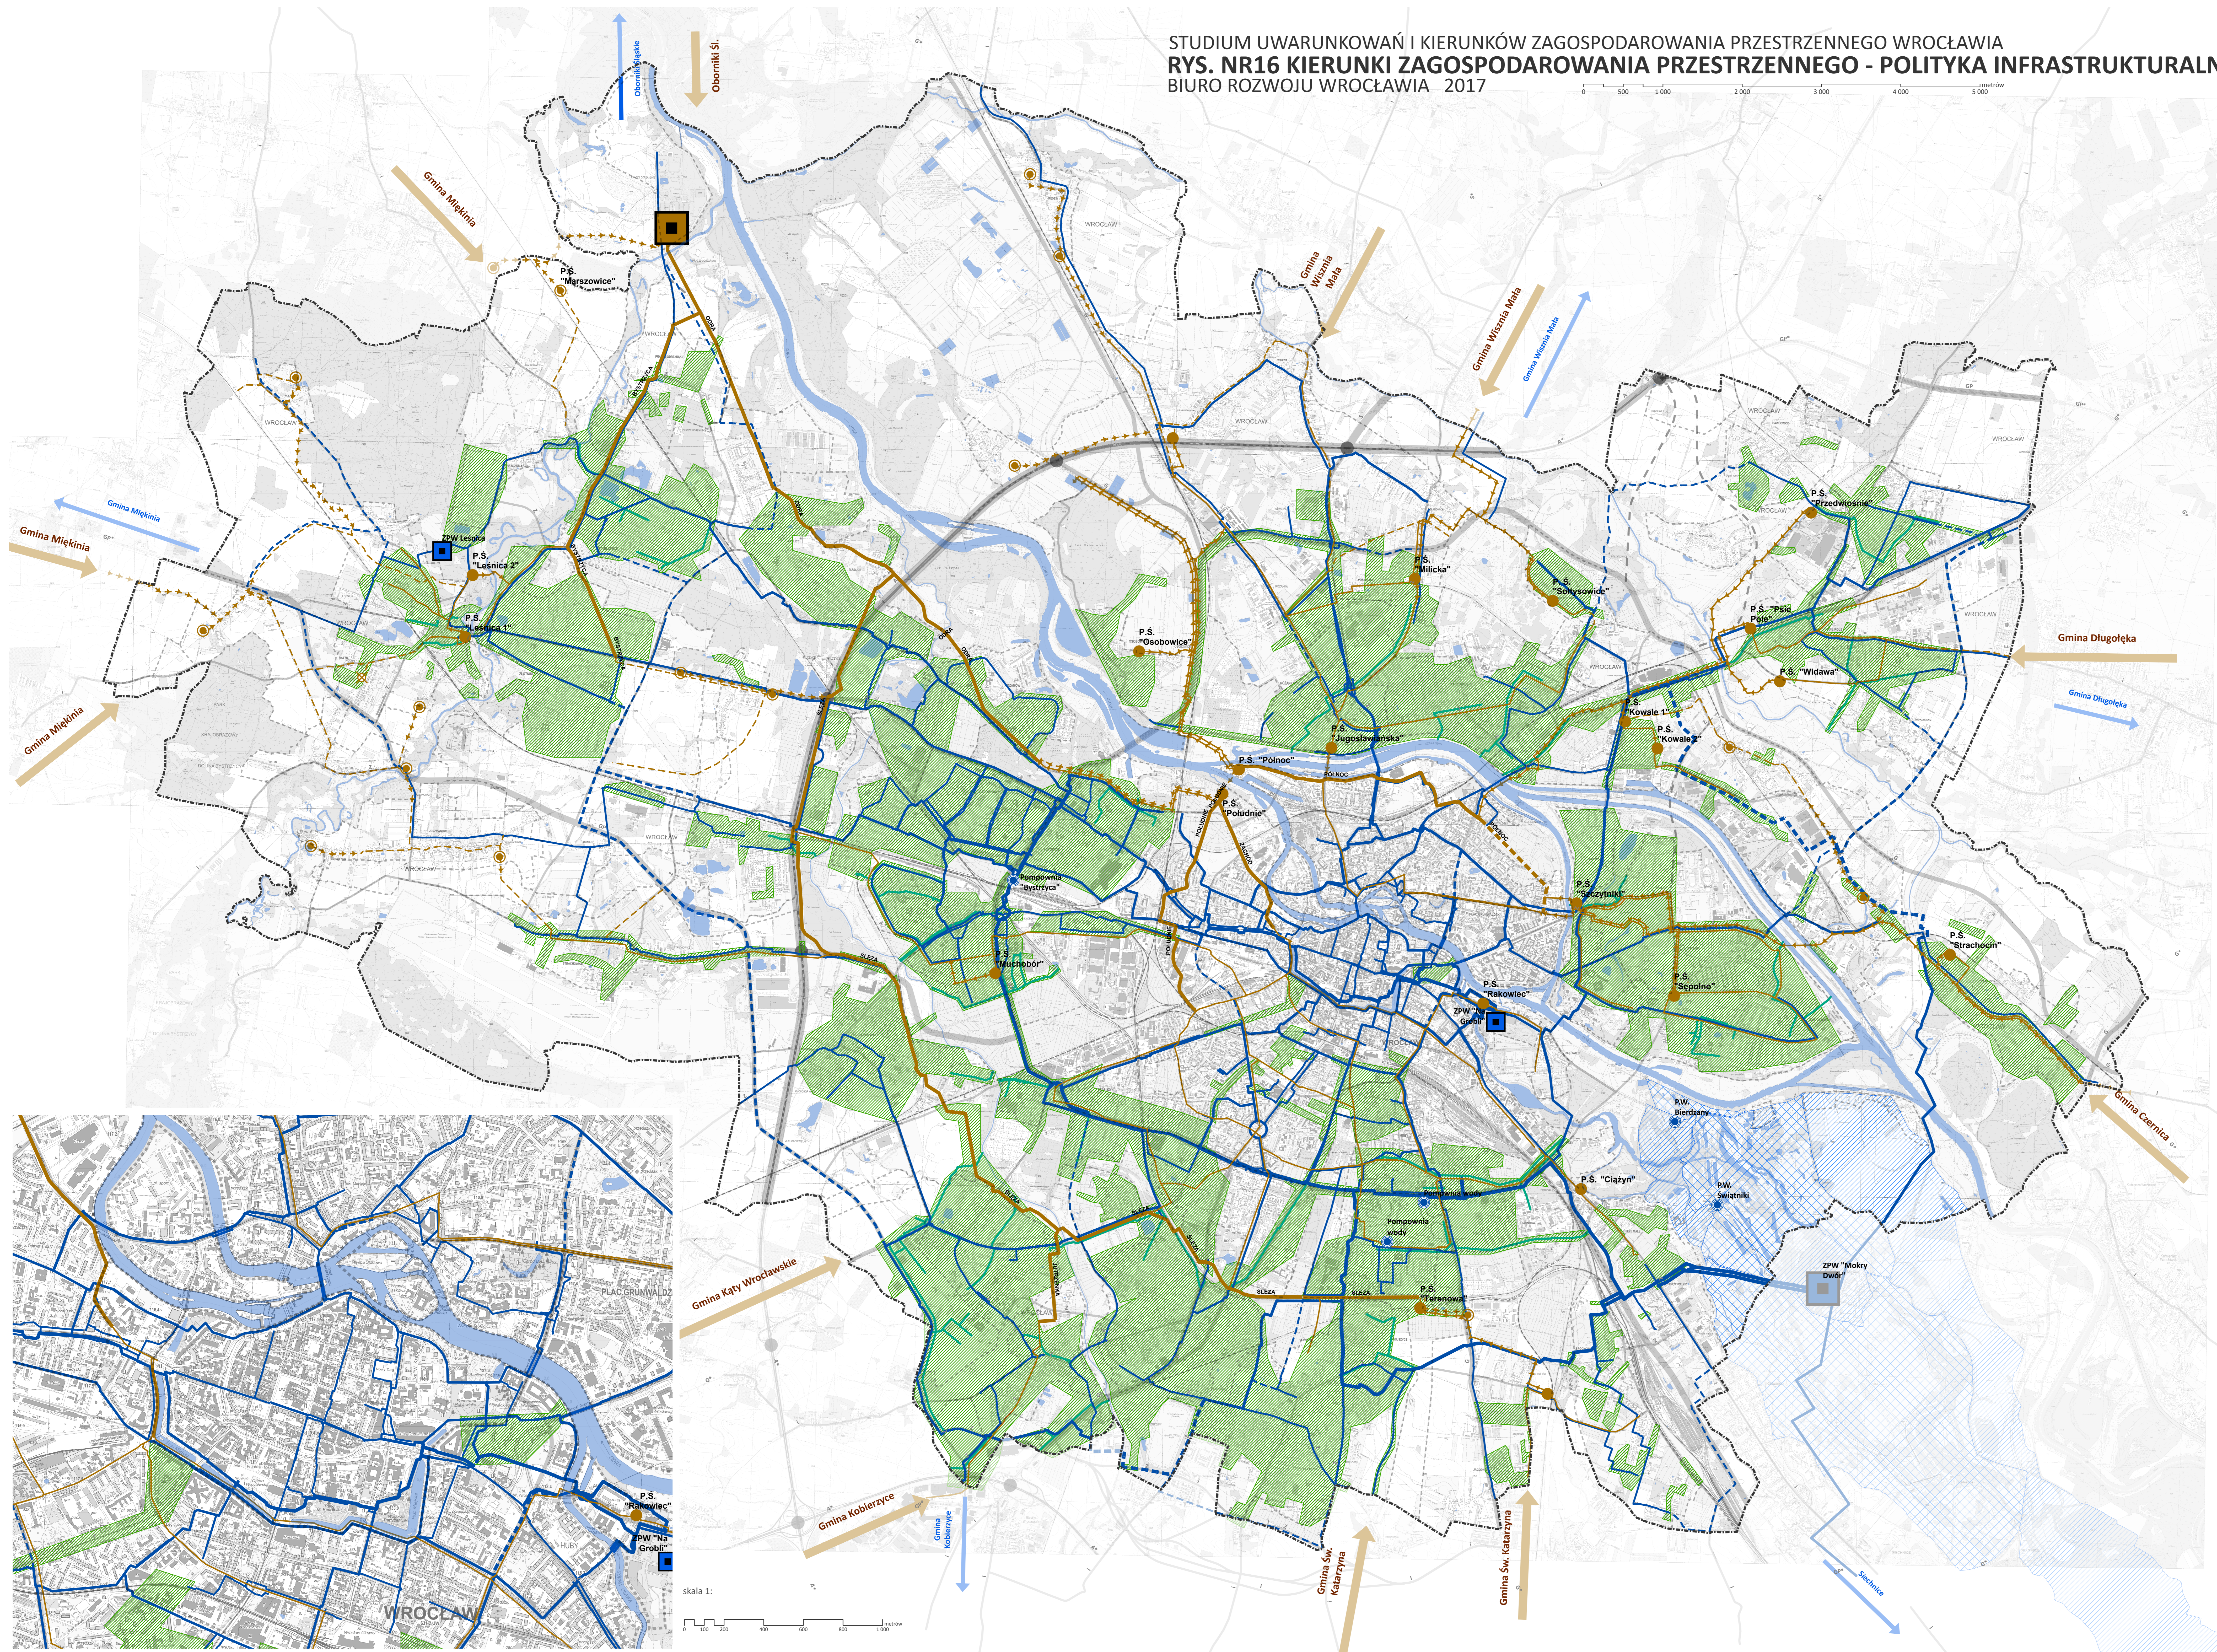

Legenda

- granica miasta
- granice jednostek urbanistycznych
- wody powierzchniowe
- Kanalizacja sanitarna i ogólnospławna**
- przewody kanalizacyjne główne
- magistrale istniejące grawitacyjne
- istniejące grawitacyjne
- istniejące tłoczne
- magistrale projektowane grawitacyjne
- projektowane grawitacyjne
- projektowane tłoczne
- Wrocławskie Oczyszczalnia Ścieków
- Przepompownie ścieków główne**
- istniejące
- w realizacji
- planowane
- ✂ do likwidacji
- Planowane ripny odprowadzania ścieków do kanalizacji Wrocławia
- Kanalizacja deszczowa**
- główne kanały deszczowe
- istniejące
- planowane (orientacyjny przebieg)
- Zakłady uzdatniania wody
- Pompownia wody
- Kierunki dostawy wody
- teren ochrony bezpośredniej
- teren ochrony pośredniej
- Ulice układu podstawowego**
- ekspresowa
- główne
- zbiorcze
- zbiorcze śródmiejskie
- rezerwa perspektywiczna
- węzły autostradowe

