


STUDIUM UWARUNKOWAŃ I KIERUNKÓW ZAGOSPODAROWANIA PRZESTRZENNEGO WROCŁAWIA
RYS. NR7B KIERUNKI ZAGOSPODAROWANIA PRZESTRZENNEGO - PARAMETRY I WSKAŹNIKI URBANISTYCZNE 1:25 000
BIURO ROZWOJU WROCŁAWIA 2017


OBSZARY WSKAŹNIKOWE P - POWIERZCHNIA ZABUDOWY

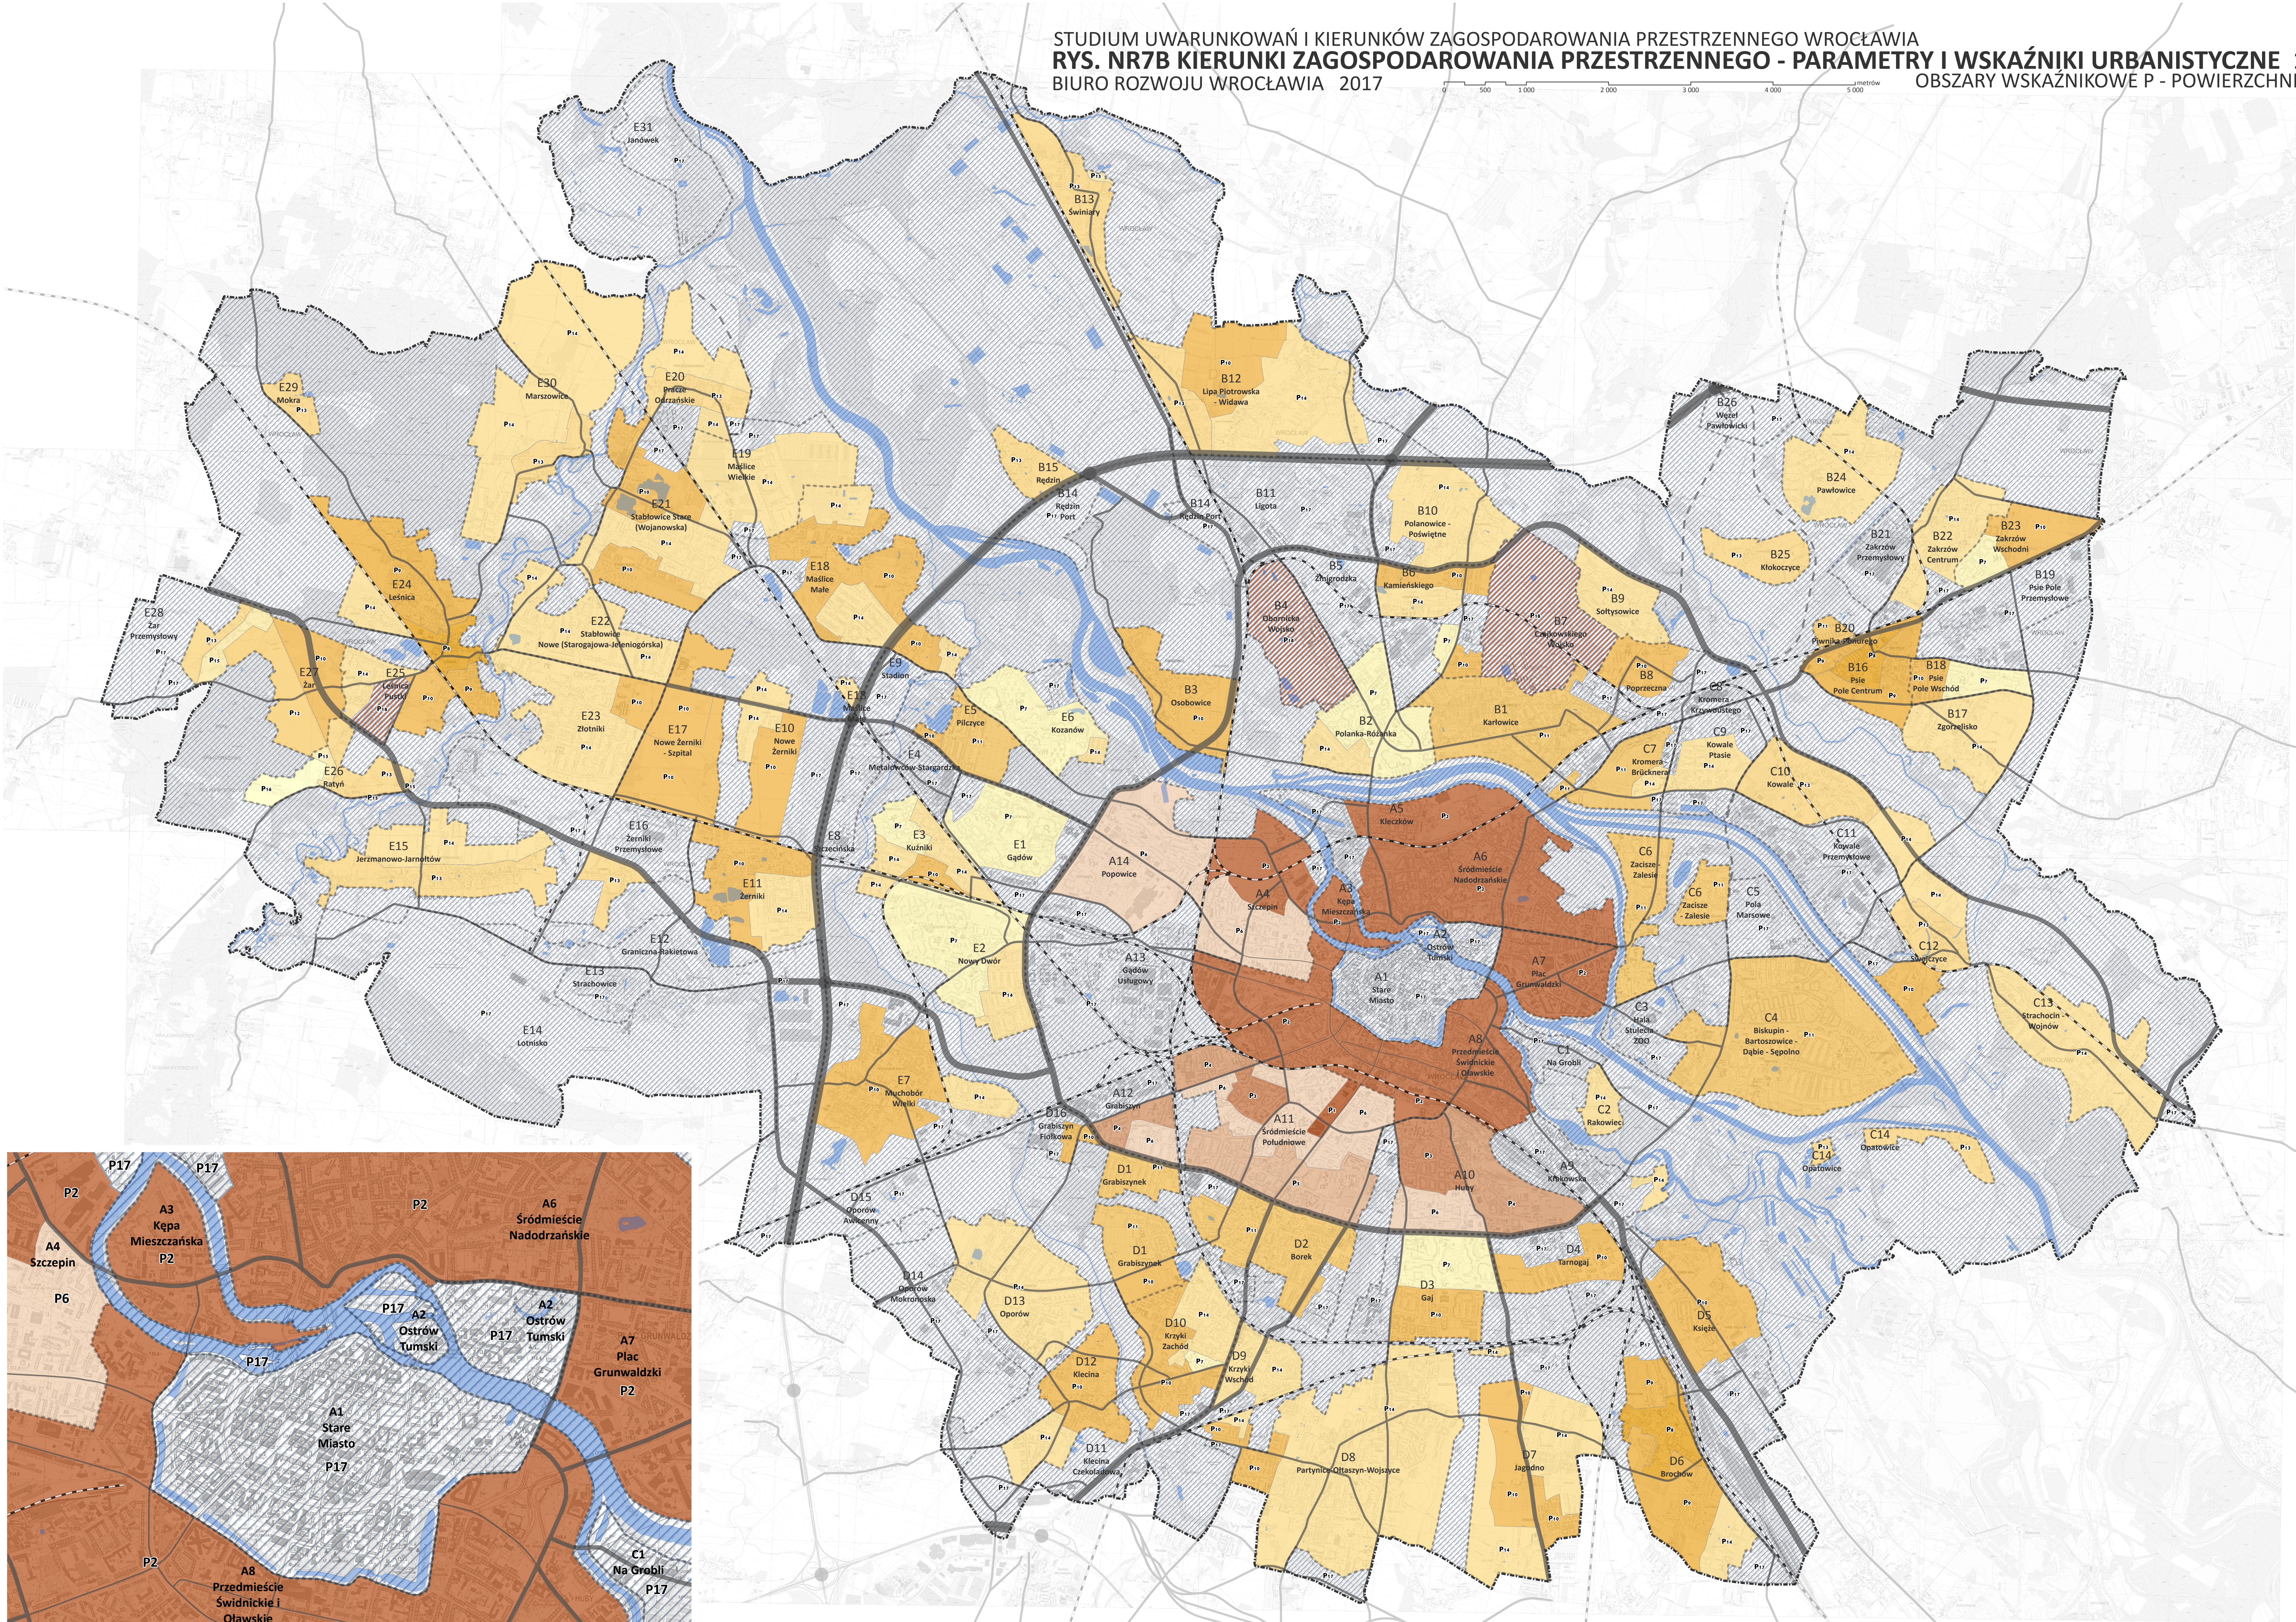


Legenda

- granica miasta
E5
Płyczyce symbol i nazwa jednostki urbanistycznej
----- granice jednostek urbanistycznych
wody powierzchniowe
Obszary wskaźnikowe P - powierzchnia zabudowy
P1
P2
P3
P4
P5
P6
P7
P8
P9
P10
P11
P12
P13
P14
P15
P16
P17
P18
Elementy systemu transportowego
autostrady
ekspresowe
główne ruchu przyspieszonego
główne
zbiornice
zbiornice średniejskie
rezerwa perspektywiczna
węzły autostradowe

SCHEMAT 1 / Obszary wskaźnikowe P1 - P6
skala 1:100 000

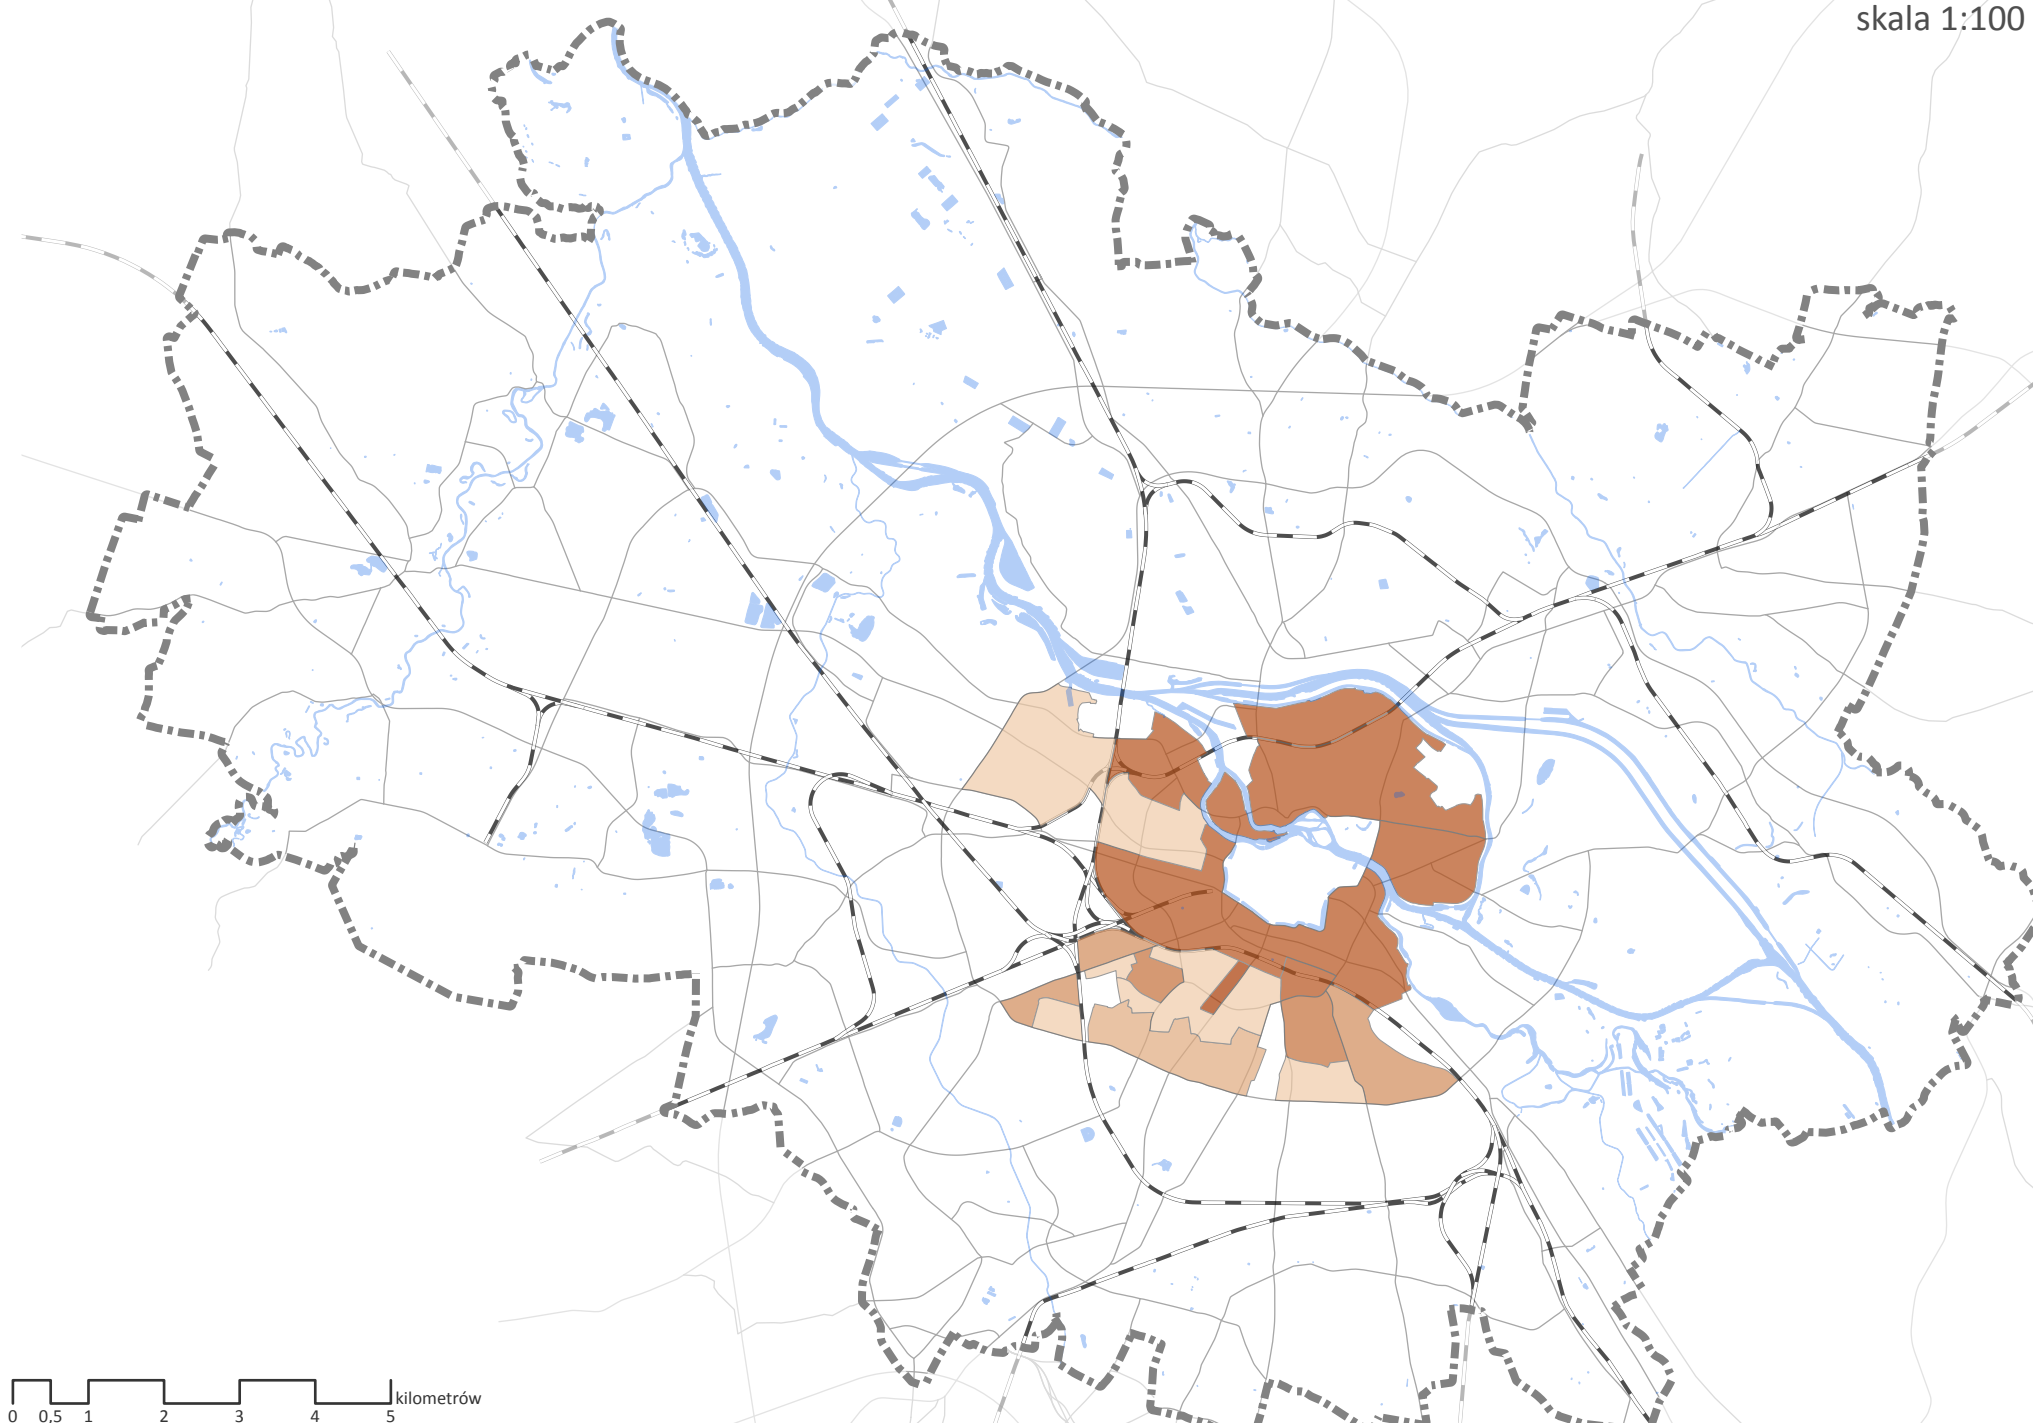

SCHEMAT 2 / Obszary wskaźnikowe P7 - P16
skala 1:100 000

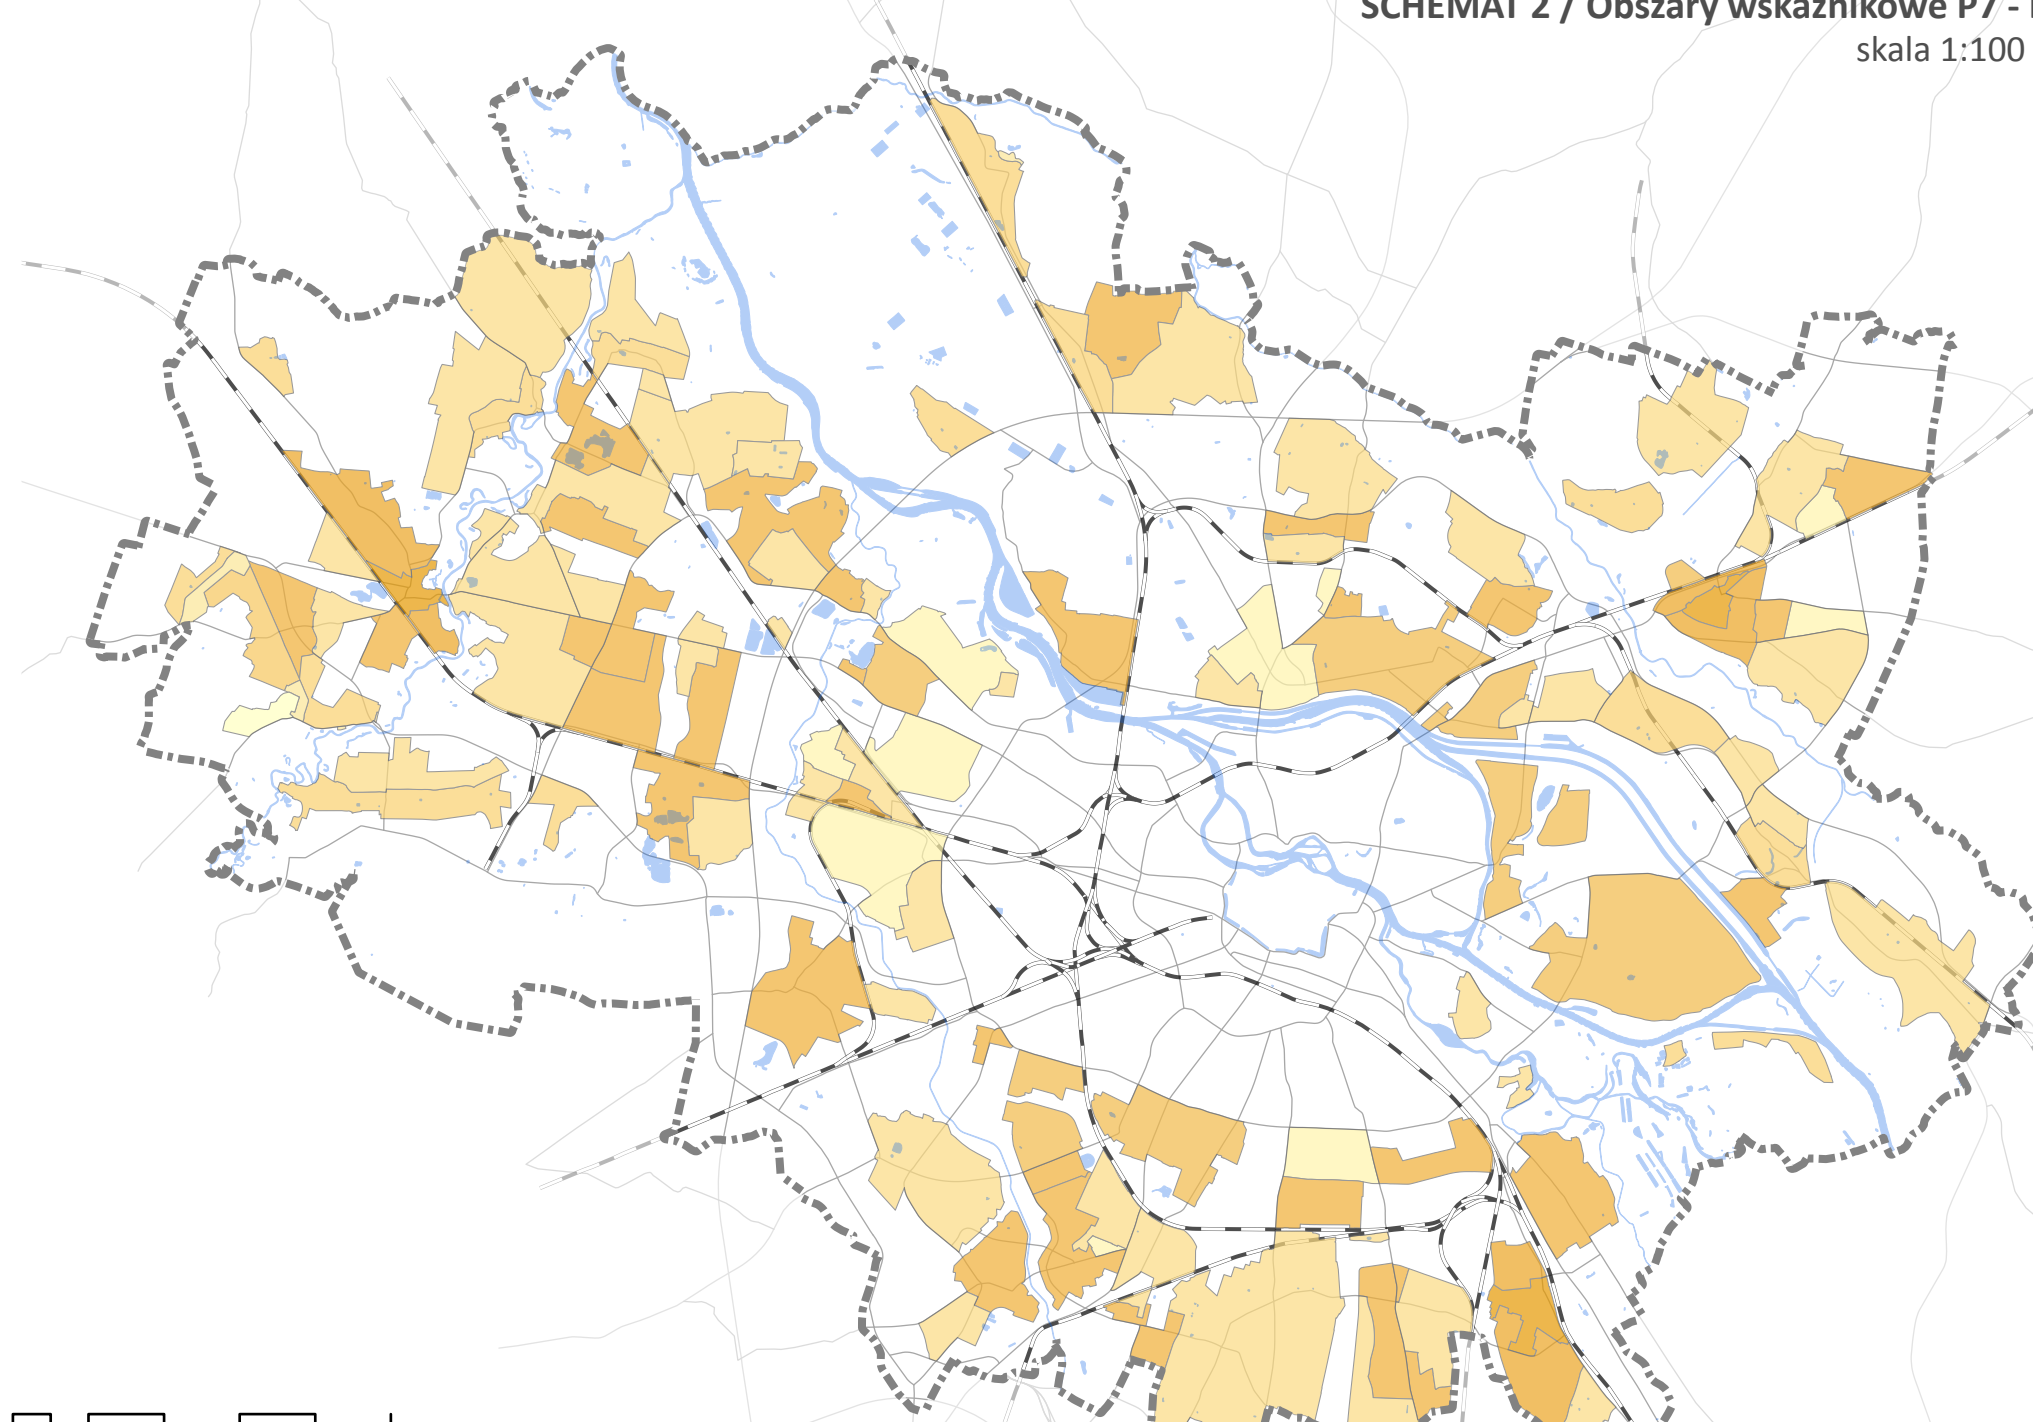

SCHEMAT 3 / Obszary wskaźnikowe P17 - P18
skala 1:100 000

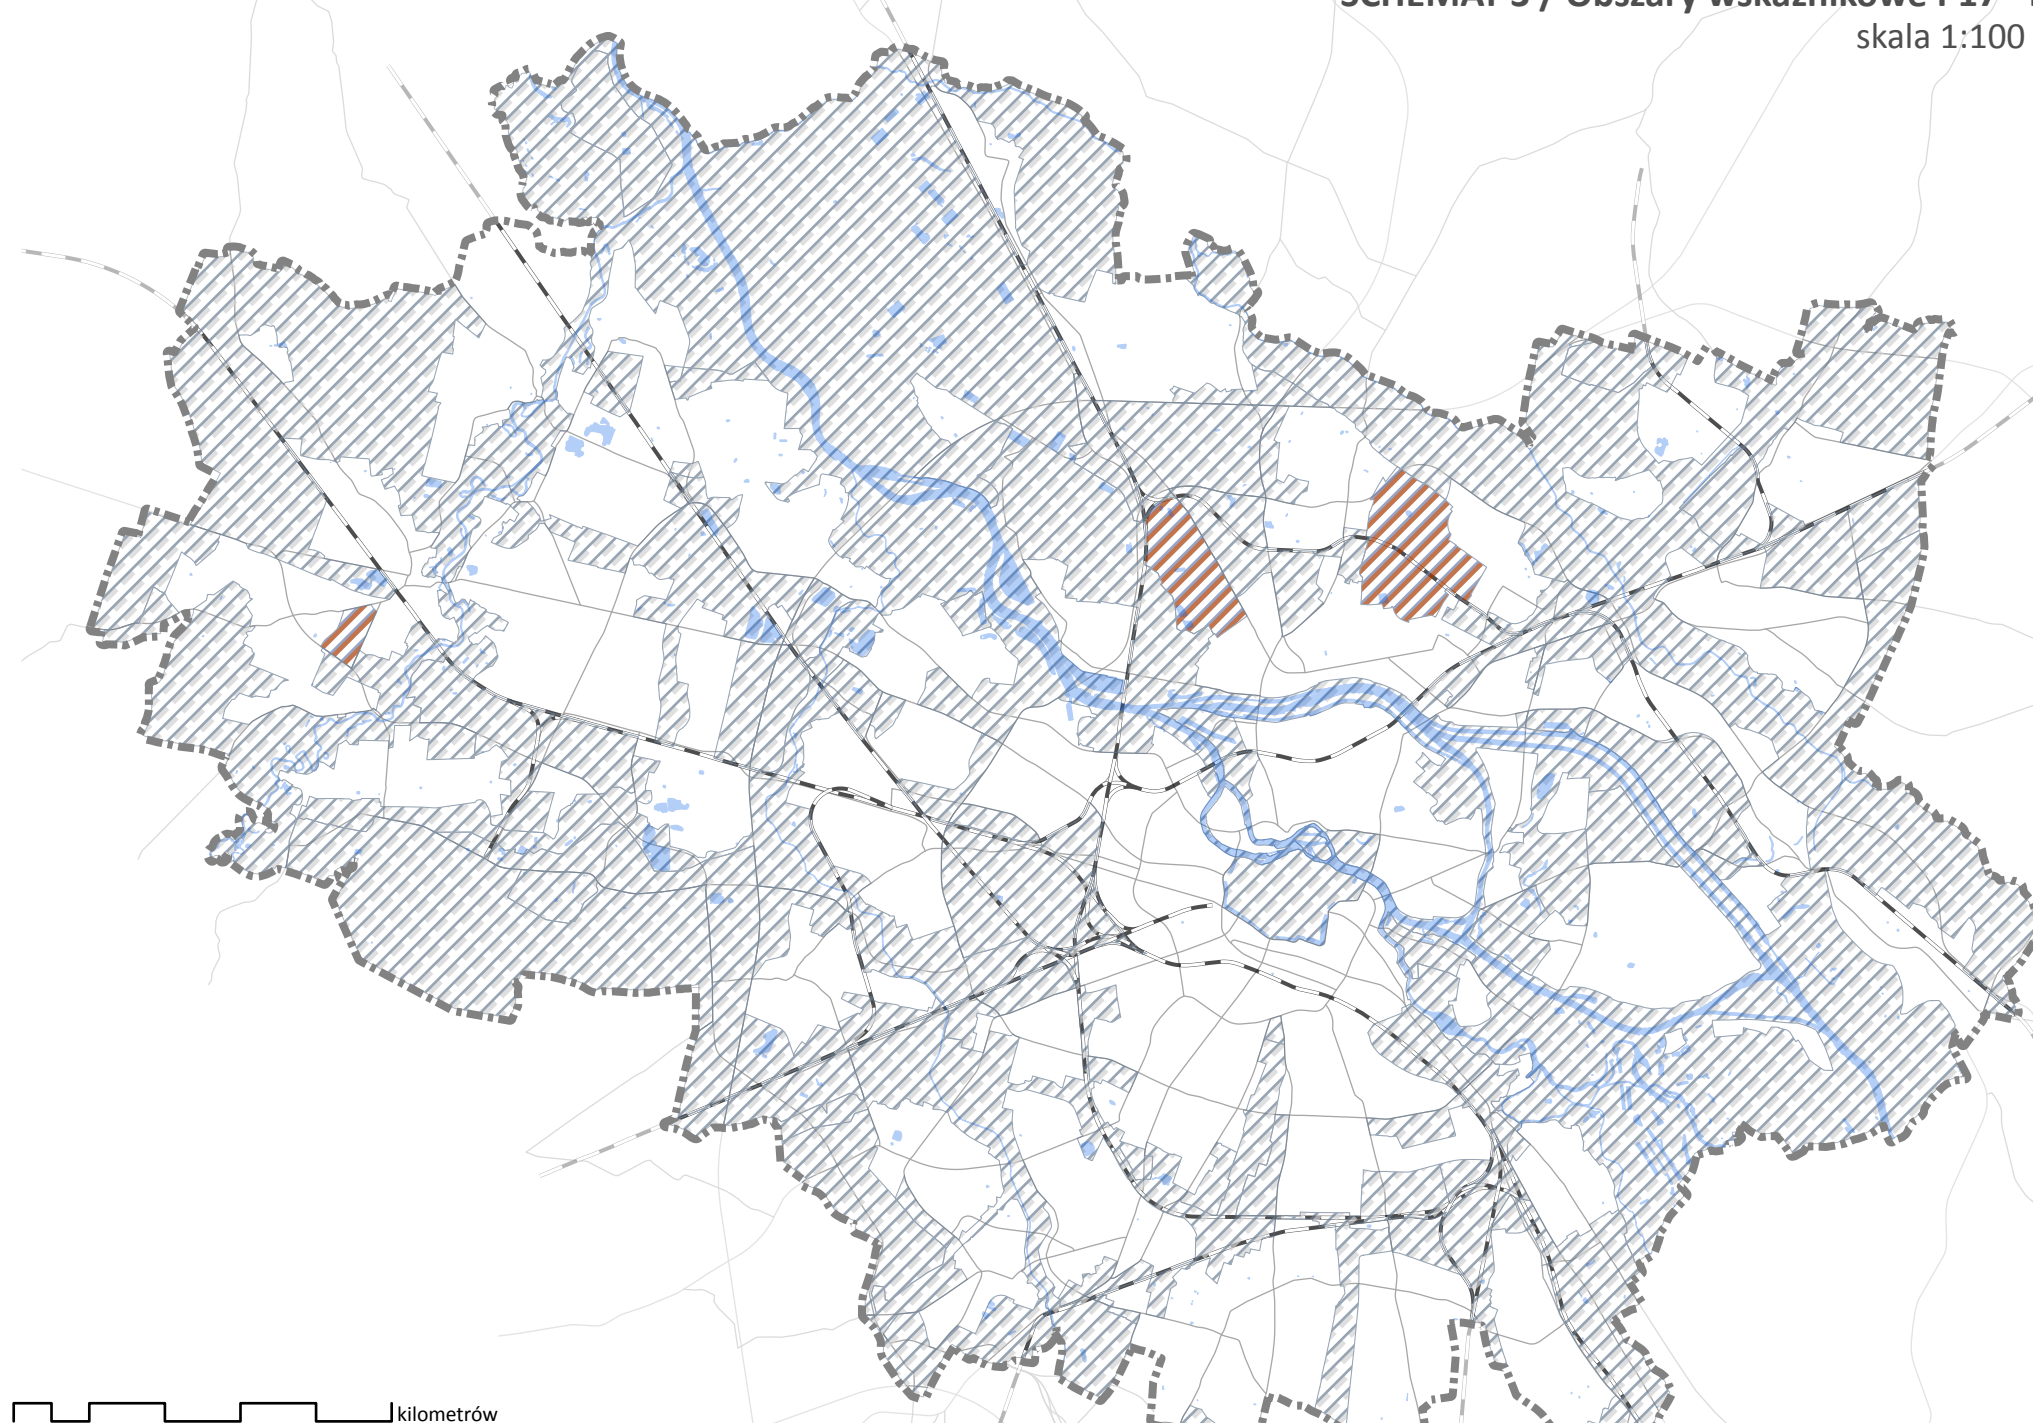


TABELA WSKAŹNIKOWA / powierzchnia zabudowy

Symbol obszaru wskaźnikowego	MAKSYMALNA WARTOŚĆ WSKAŹNIKA DLA KLAS PRZEZNACZENIA [%]				
	Mieszkalnictwo				Pozostałe dopuszczalne klasy
	Sytuacja planistyczna - teren zabudowy	Sytuacja planistyczna - teren zabudowy	Sytuacja planistyczna - teren zabudowy	Sytuacja planistyczna - teren zabudowy	
P1	nie dotyczy	nie dotyczy	nie dotyczy	70	w mgep
P2	nie dotyczy	nie dotyczy	nie dotyczy	40	w mgep
P3	nie dotyczy	nie dotyczy	nie dotyczy	50	w mgep
P4	nie dotyczy	nie dotyczy	nie dotyczy	40	w mgep
P5	nie dotyczy	nie dotyczy	nie dotyczy	30	w mgep
P6	nie dotyczy	nie dotyczy	nie dotyczy	25	w mgep
P7	nie dotyczy	nie dotyczy	nie dotyczy	20	w mgep
P8	25	35	50	60	w mgep
P9	25	35	50	35	w mgep
P10	20	30	50	35	w mgep
P11	18	25	40	25	w mgep
P12	10	15	nie dotyczy	25	w mgep
P13	25	30	nie dotyczy	nie dotyczy	w mgep
P14	20	30	50	nie dotyczy	w mgep
P15	20	25	nie dotyczy	nie dotyczy	w mgep
P16	10	15	nie dotyczy	nie dotyczy	w mgep
P17	nie dotyczy	nie dotyczy	nie dotyczy	nie dotyczy	w mgep
P18	w mgep	w mgep	w mgep	w mgep	w mgep

KIERUNKI ZAGOSPODAROWANIA PRZESTRZENNEGO - PARAMETRY I WSKAŹNIKI URBANISTYCZNE
skala 1:10 000

